



1 нід'їзд 3А

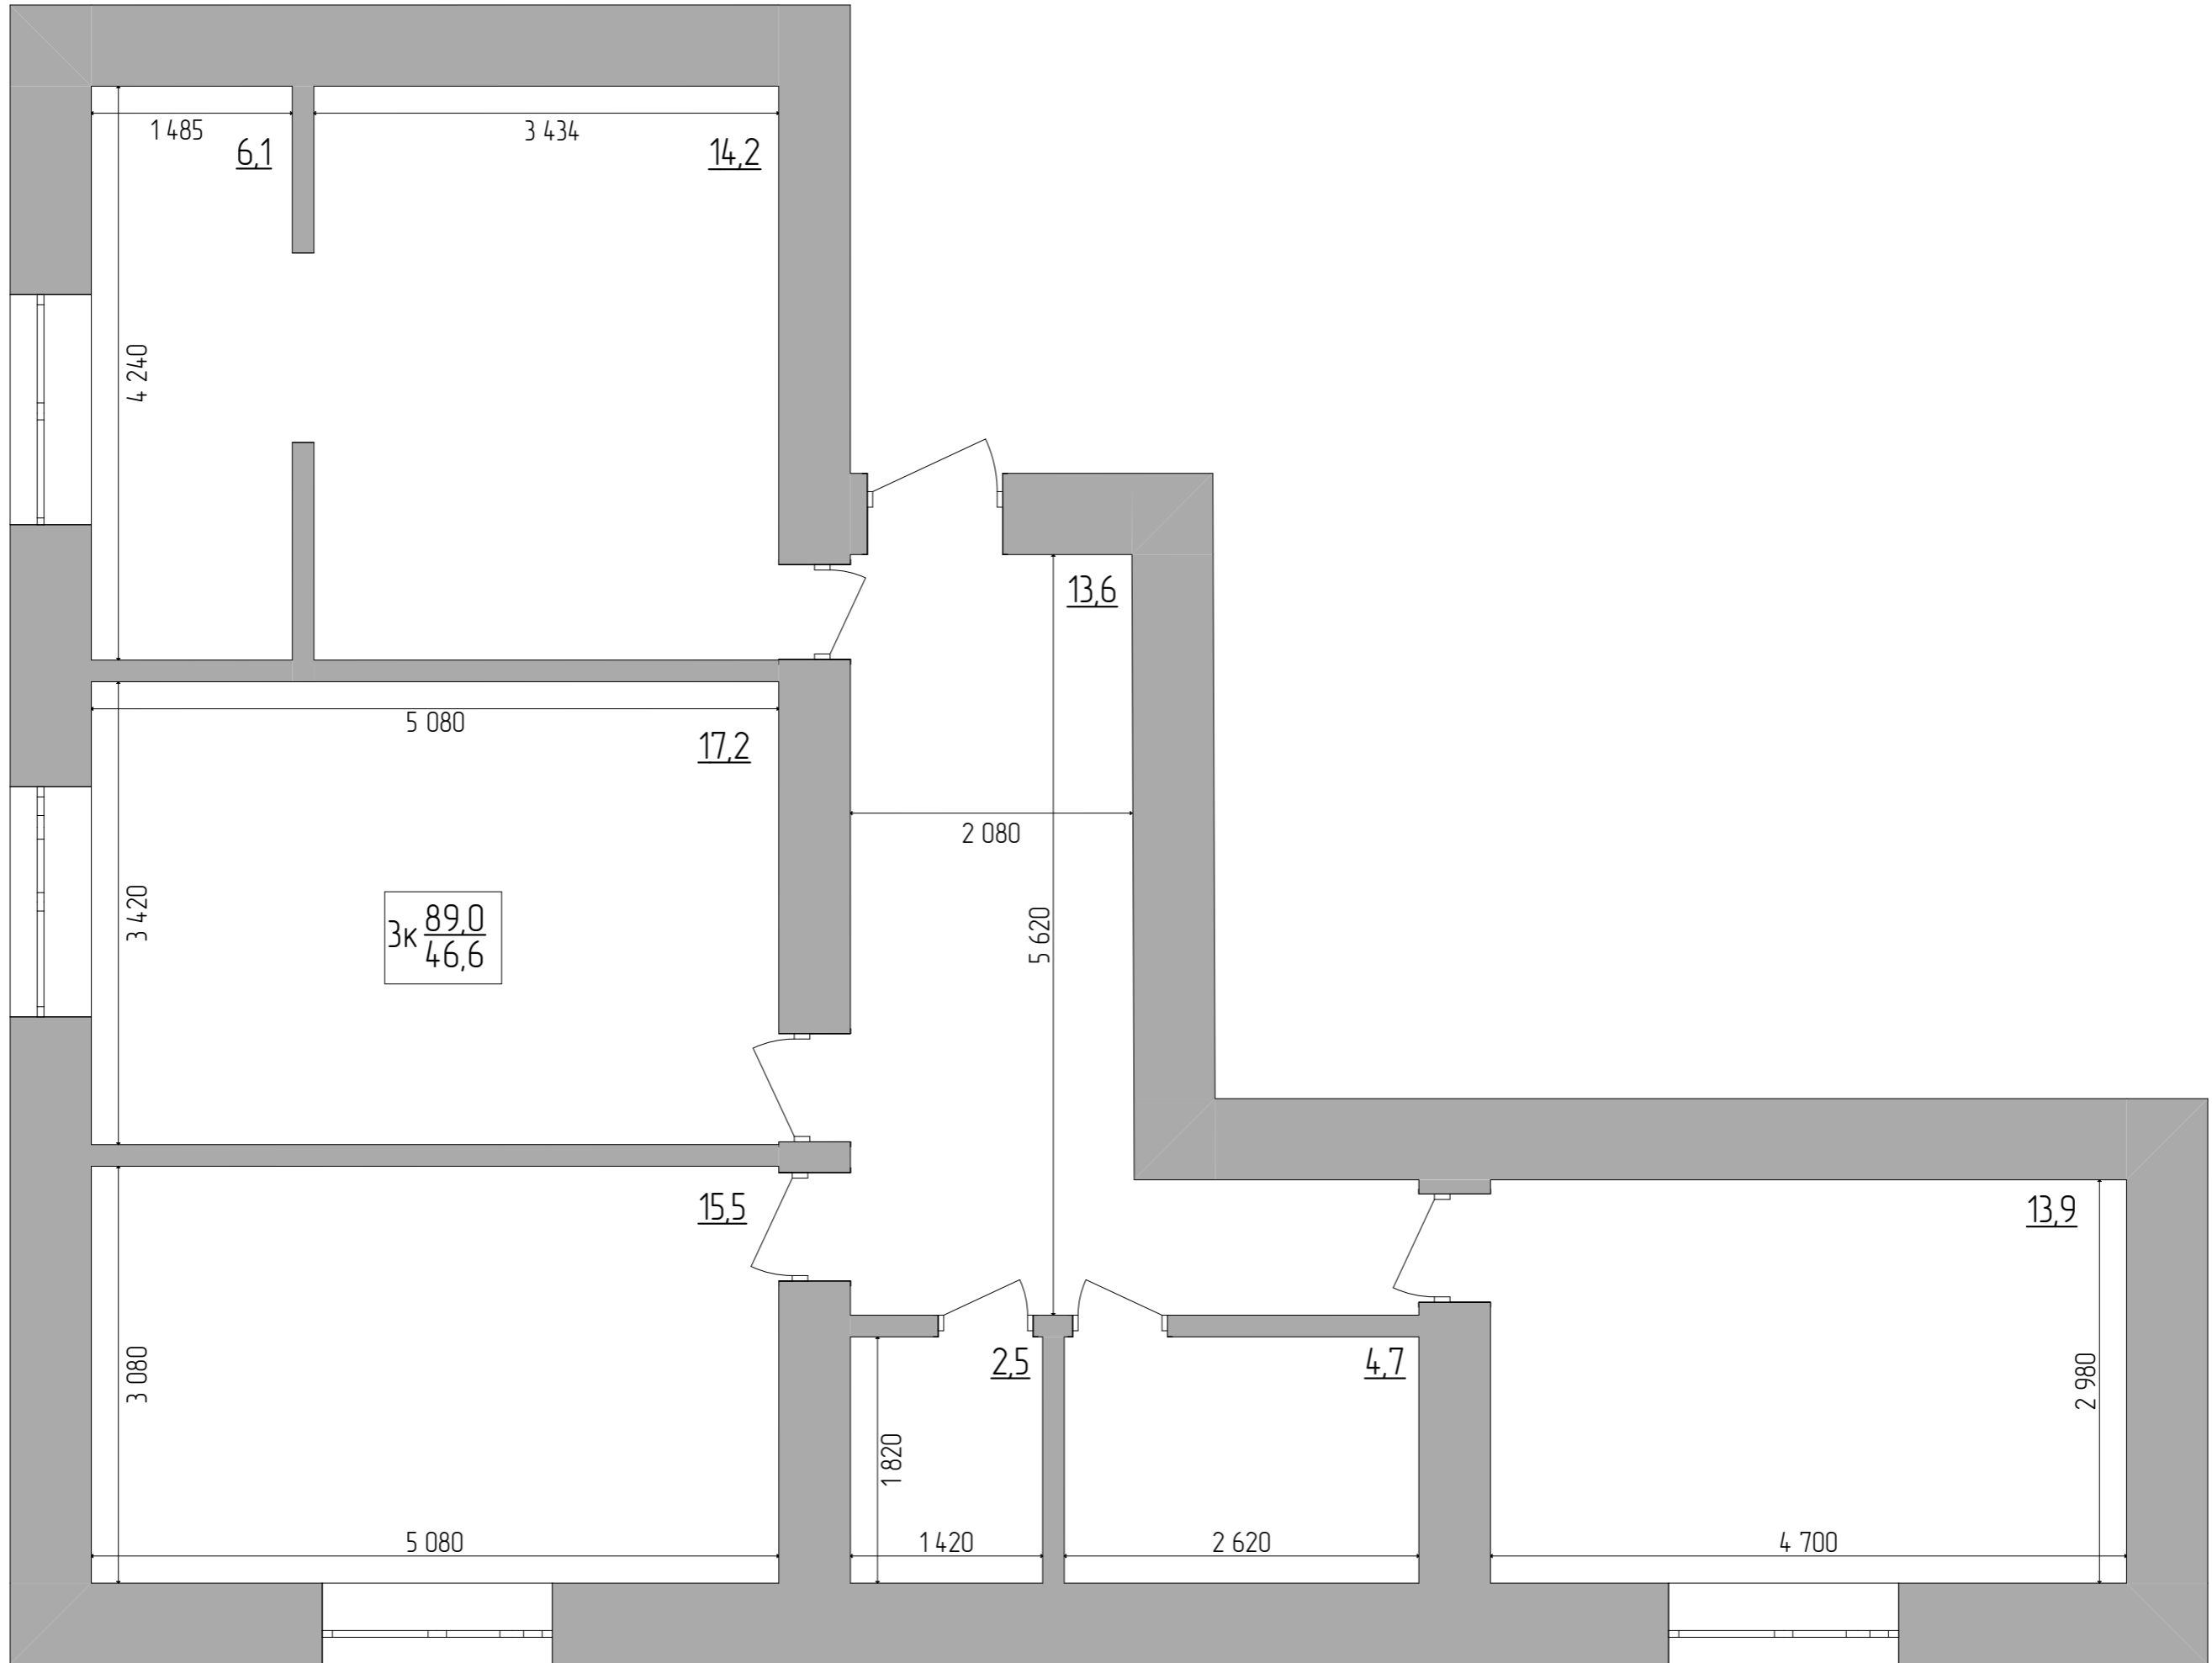


розміри



планування

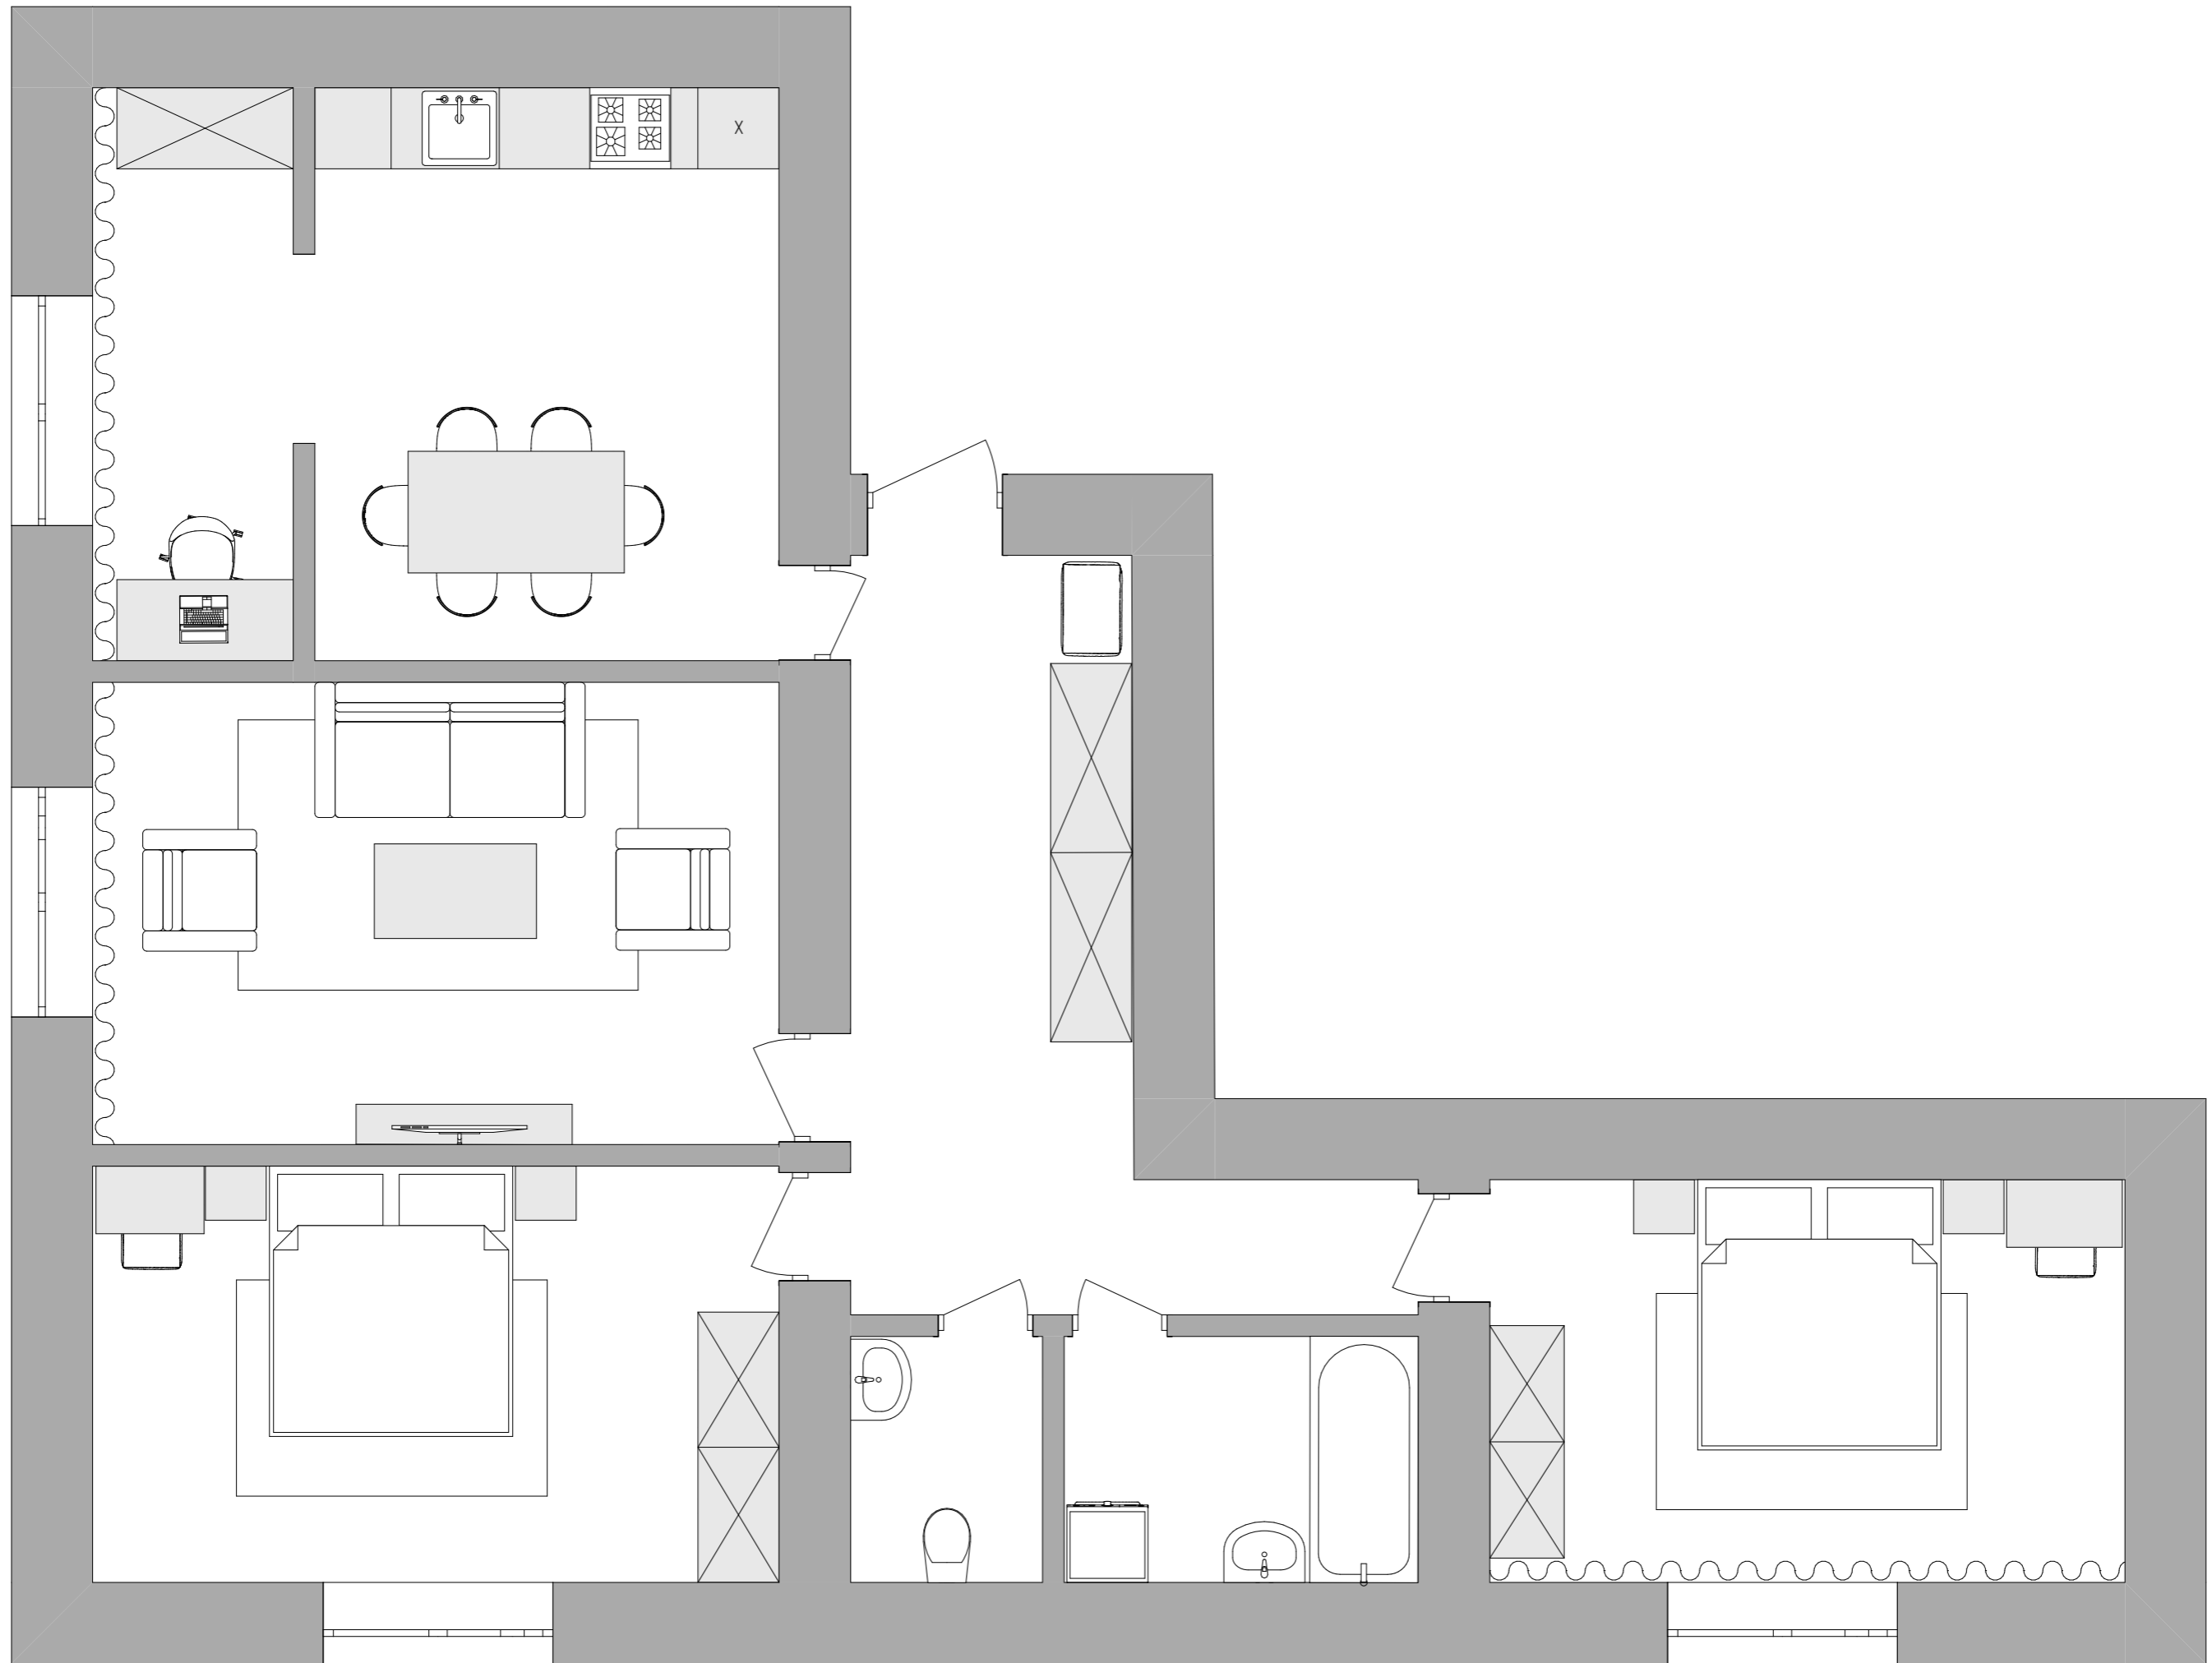

# перепланування

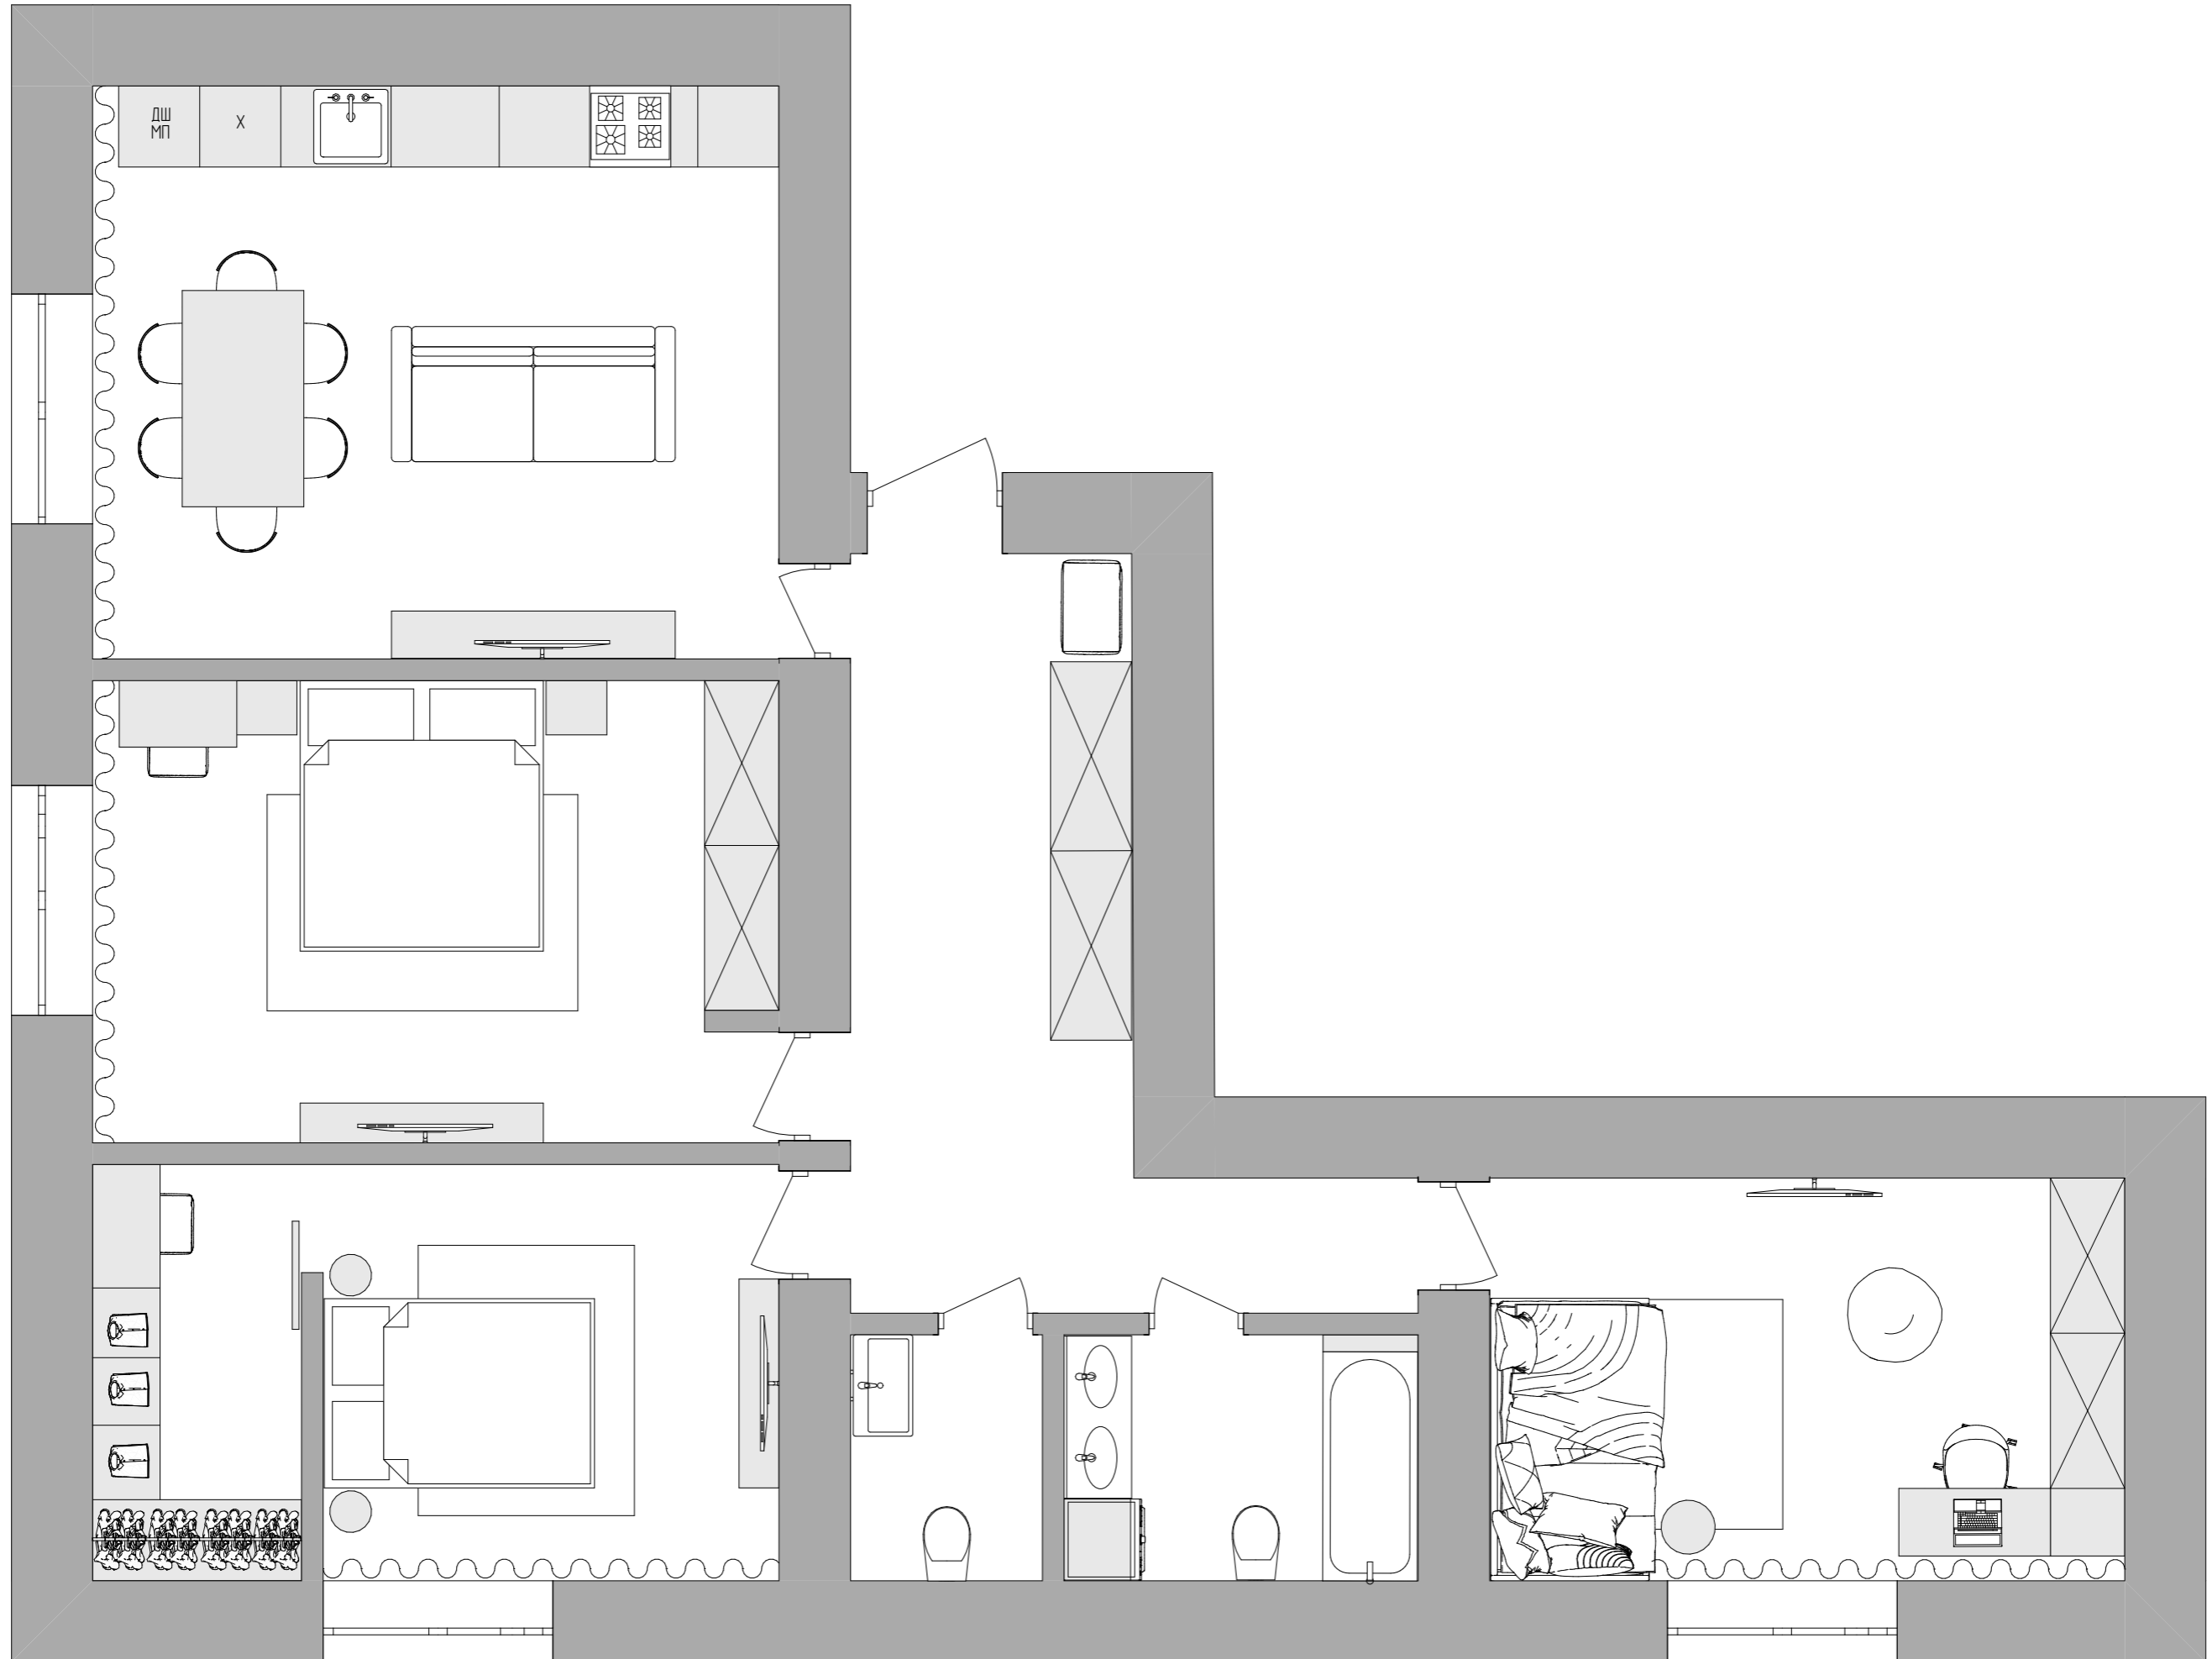

# перепланування

