



2 нід'язд 2А

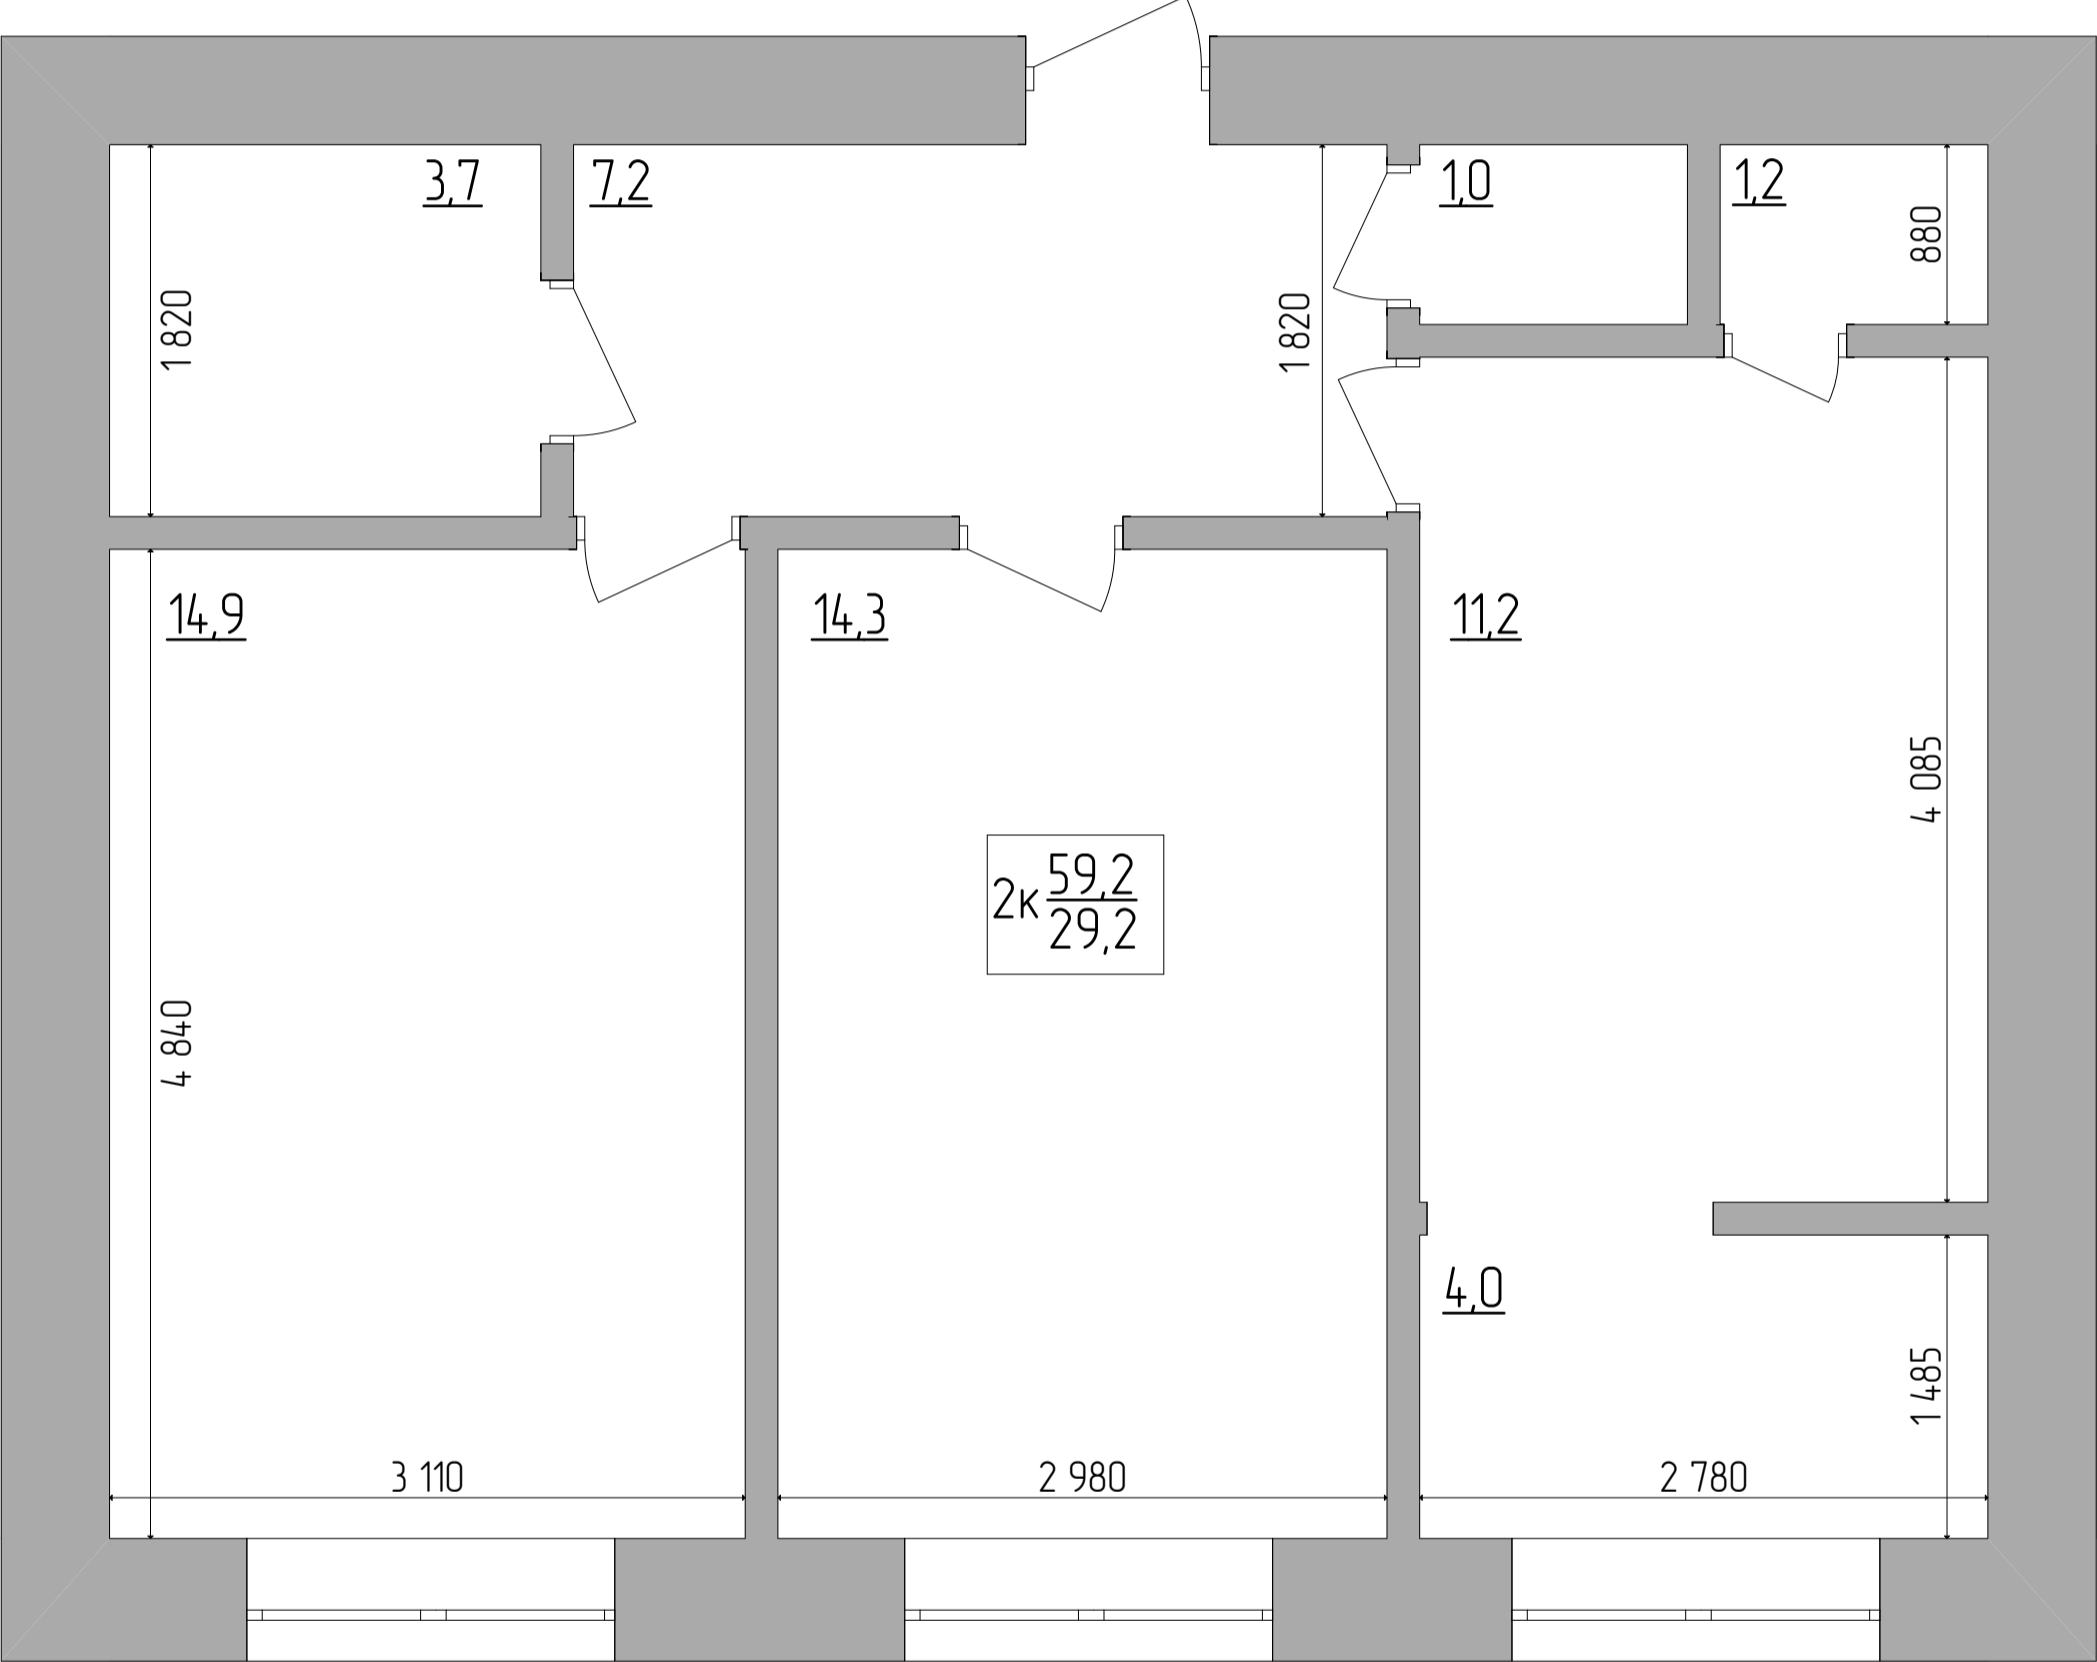


розміри



планування

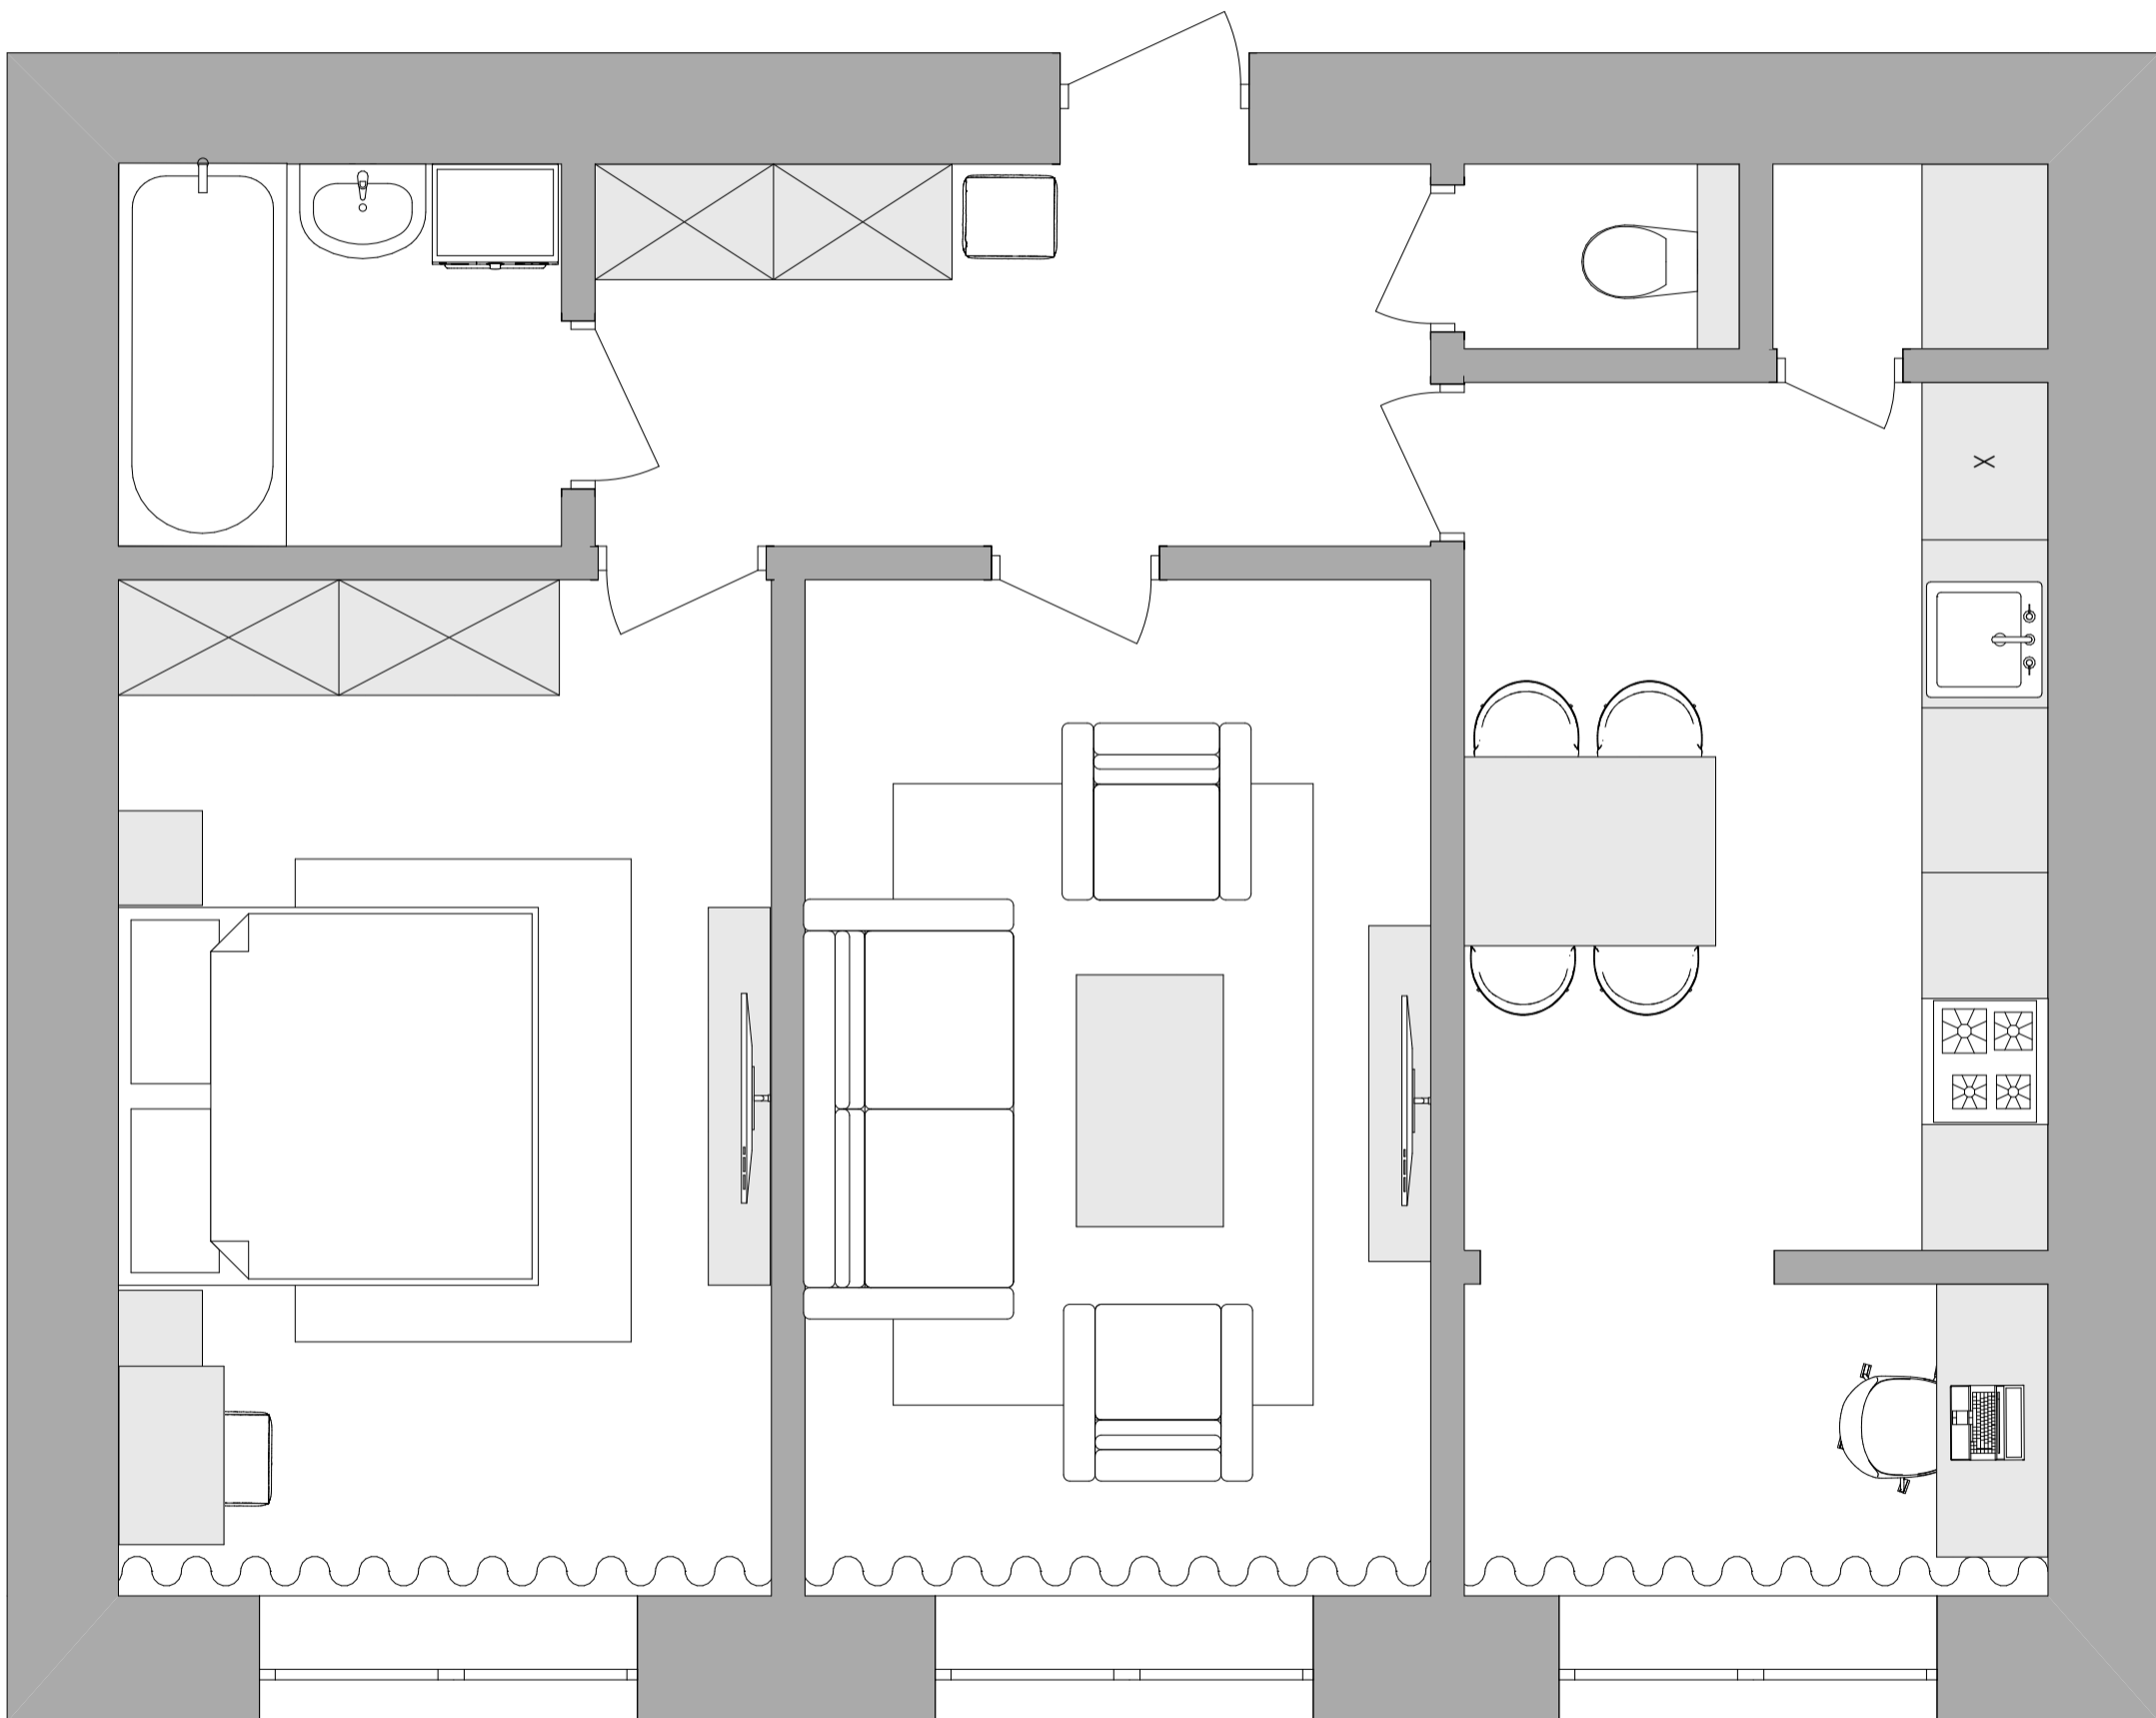

перепланування

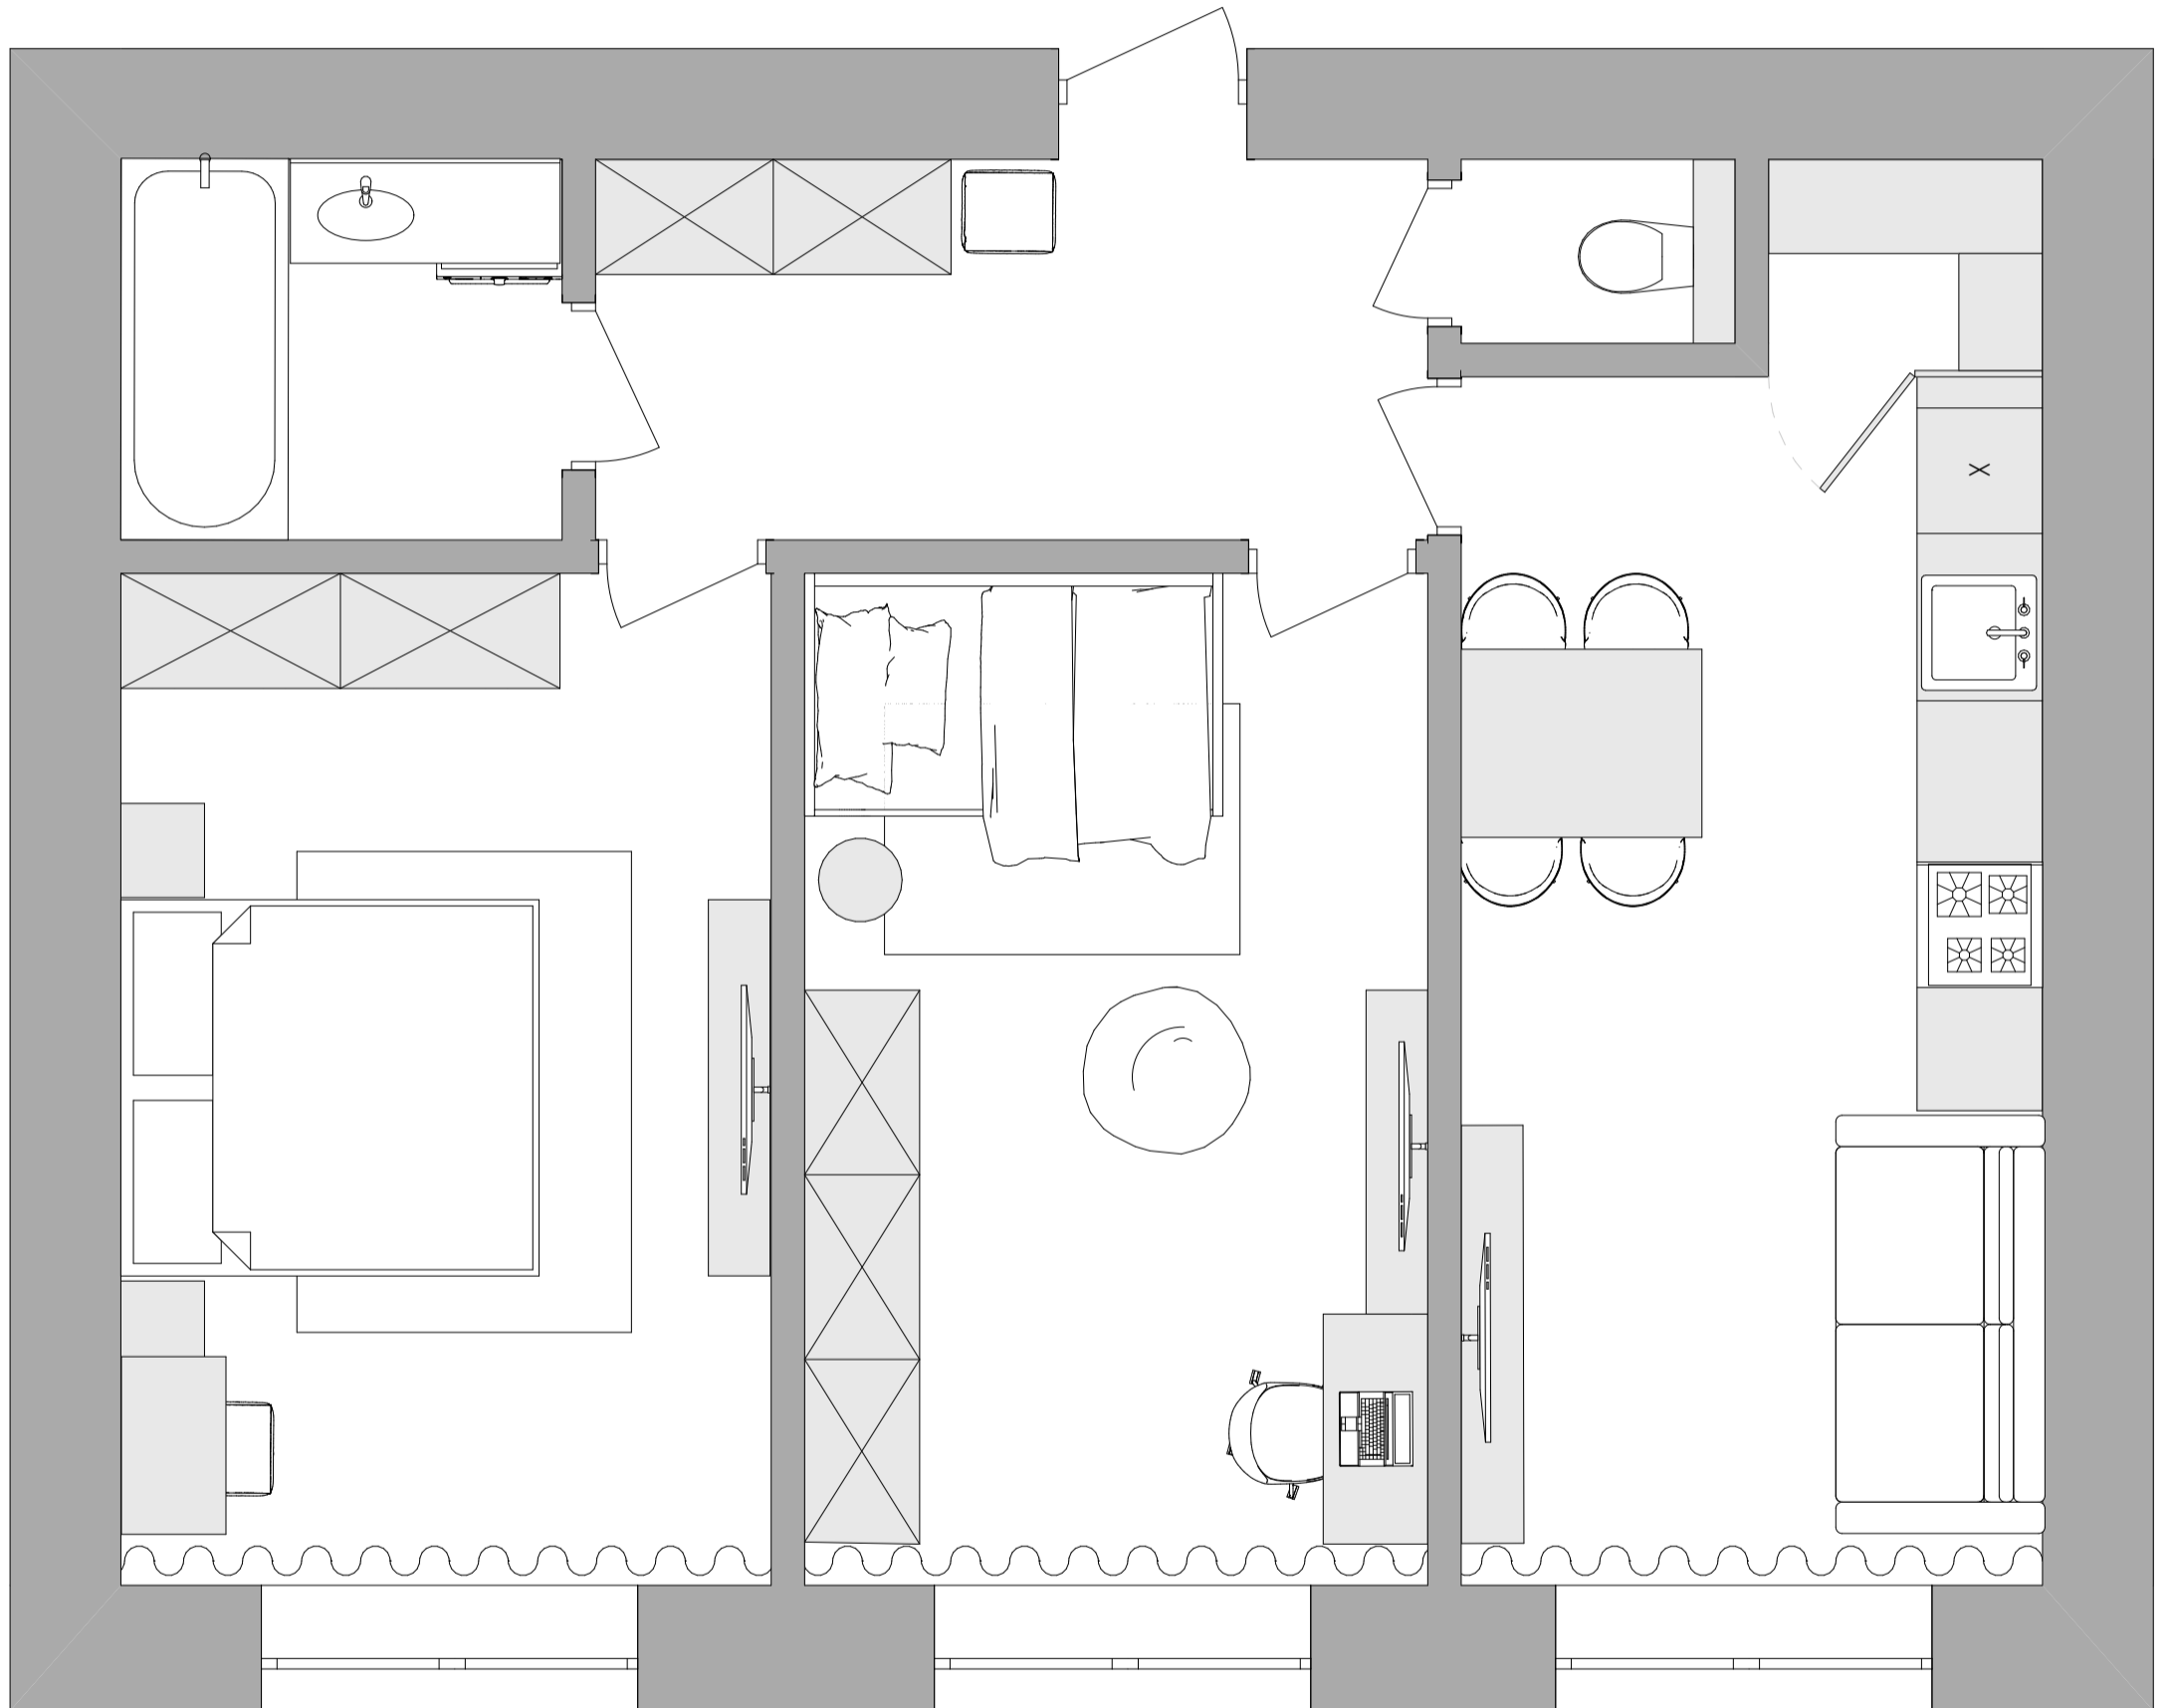

перепланування

