



2 ունիտ 2B

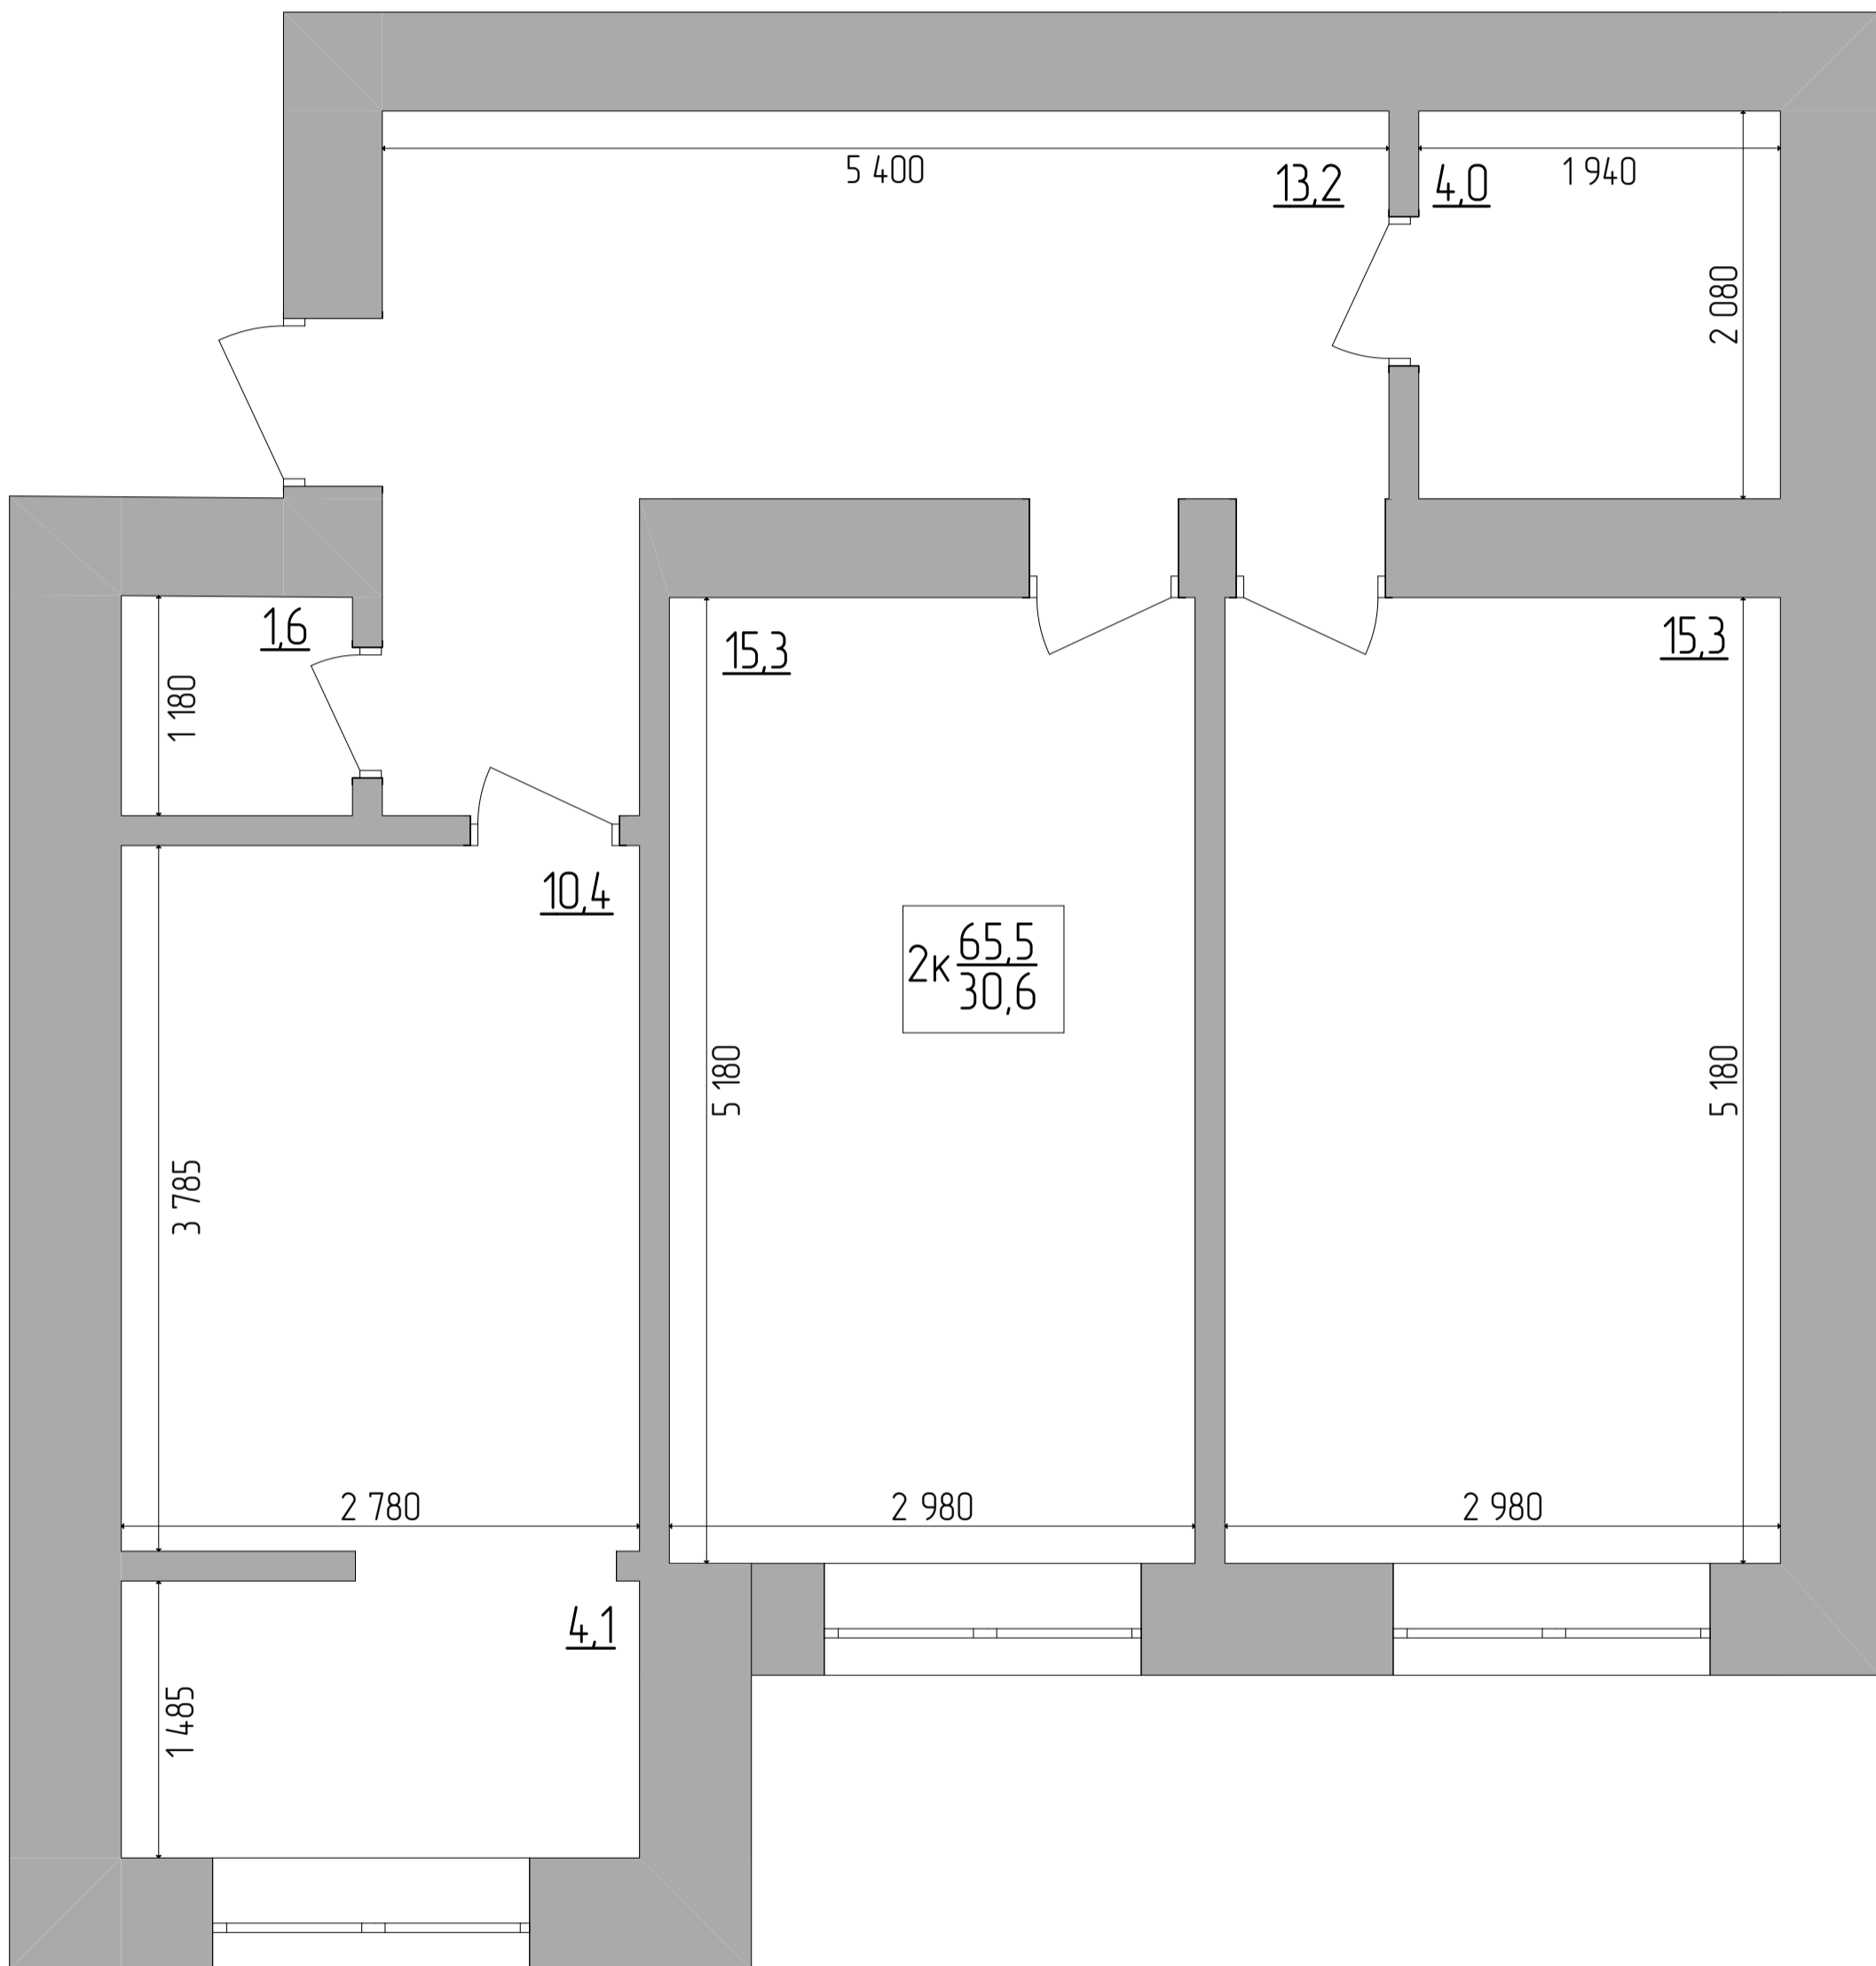


розміру



планування

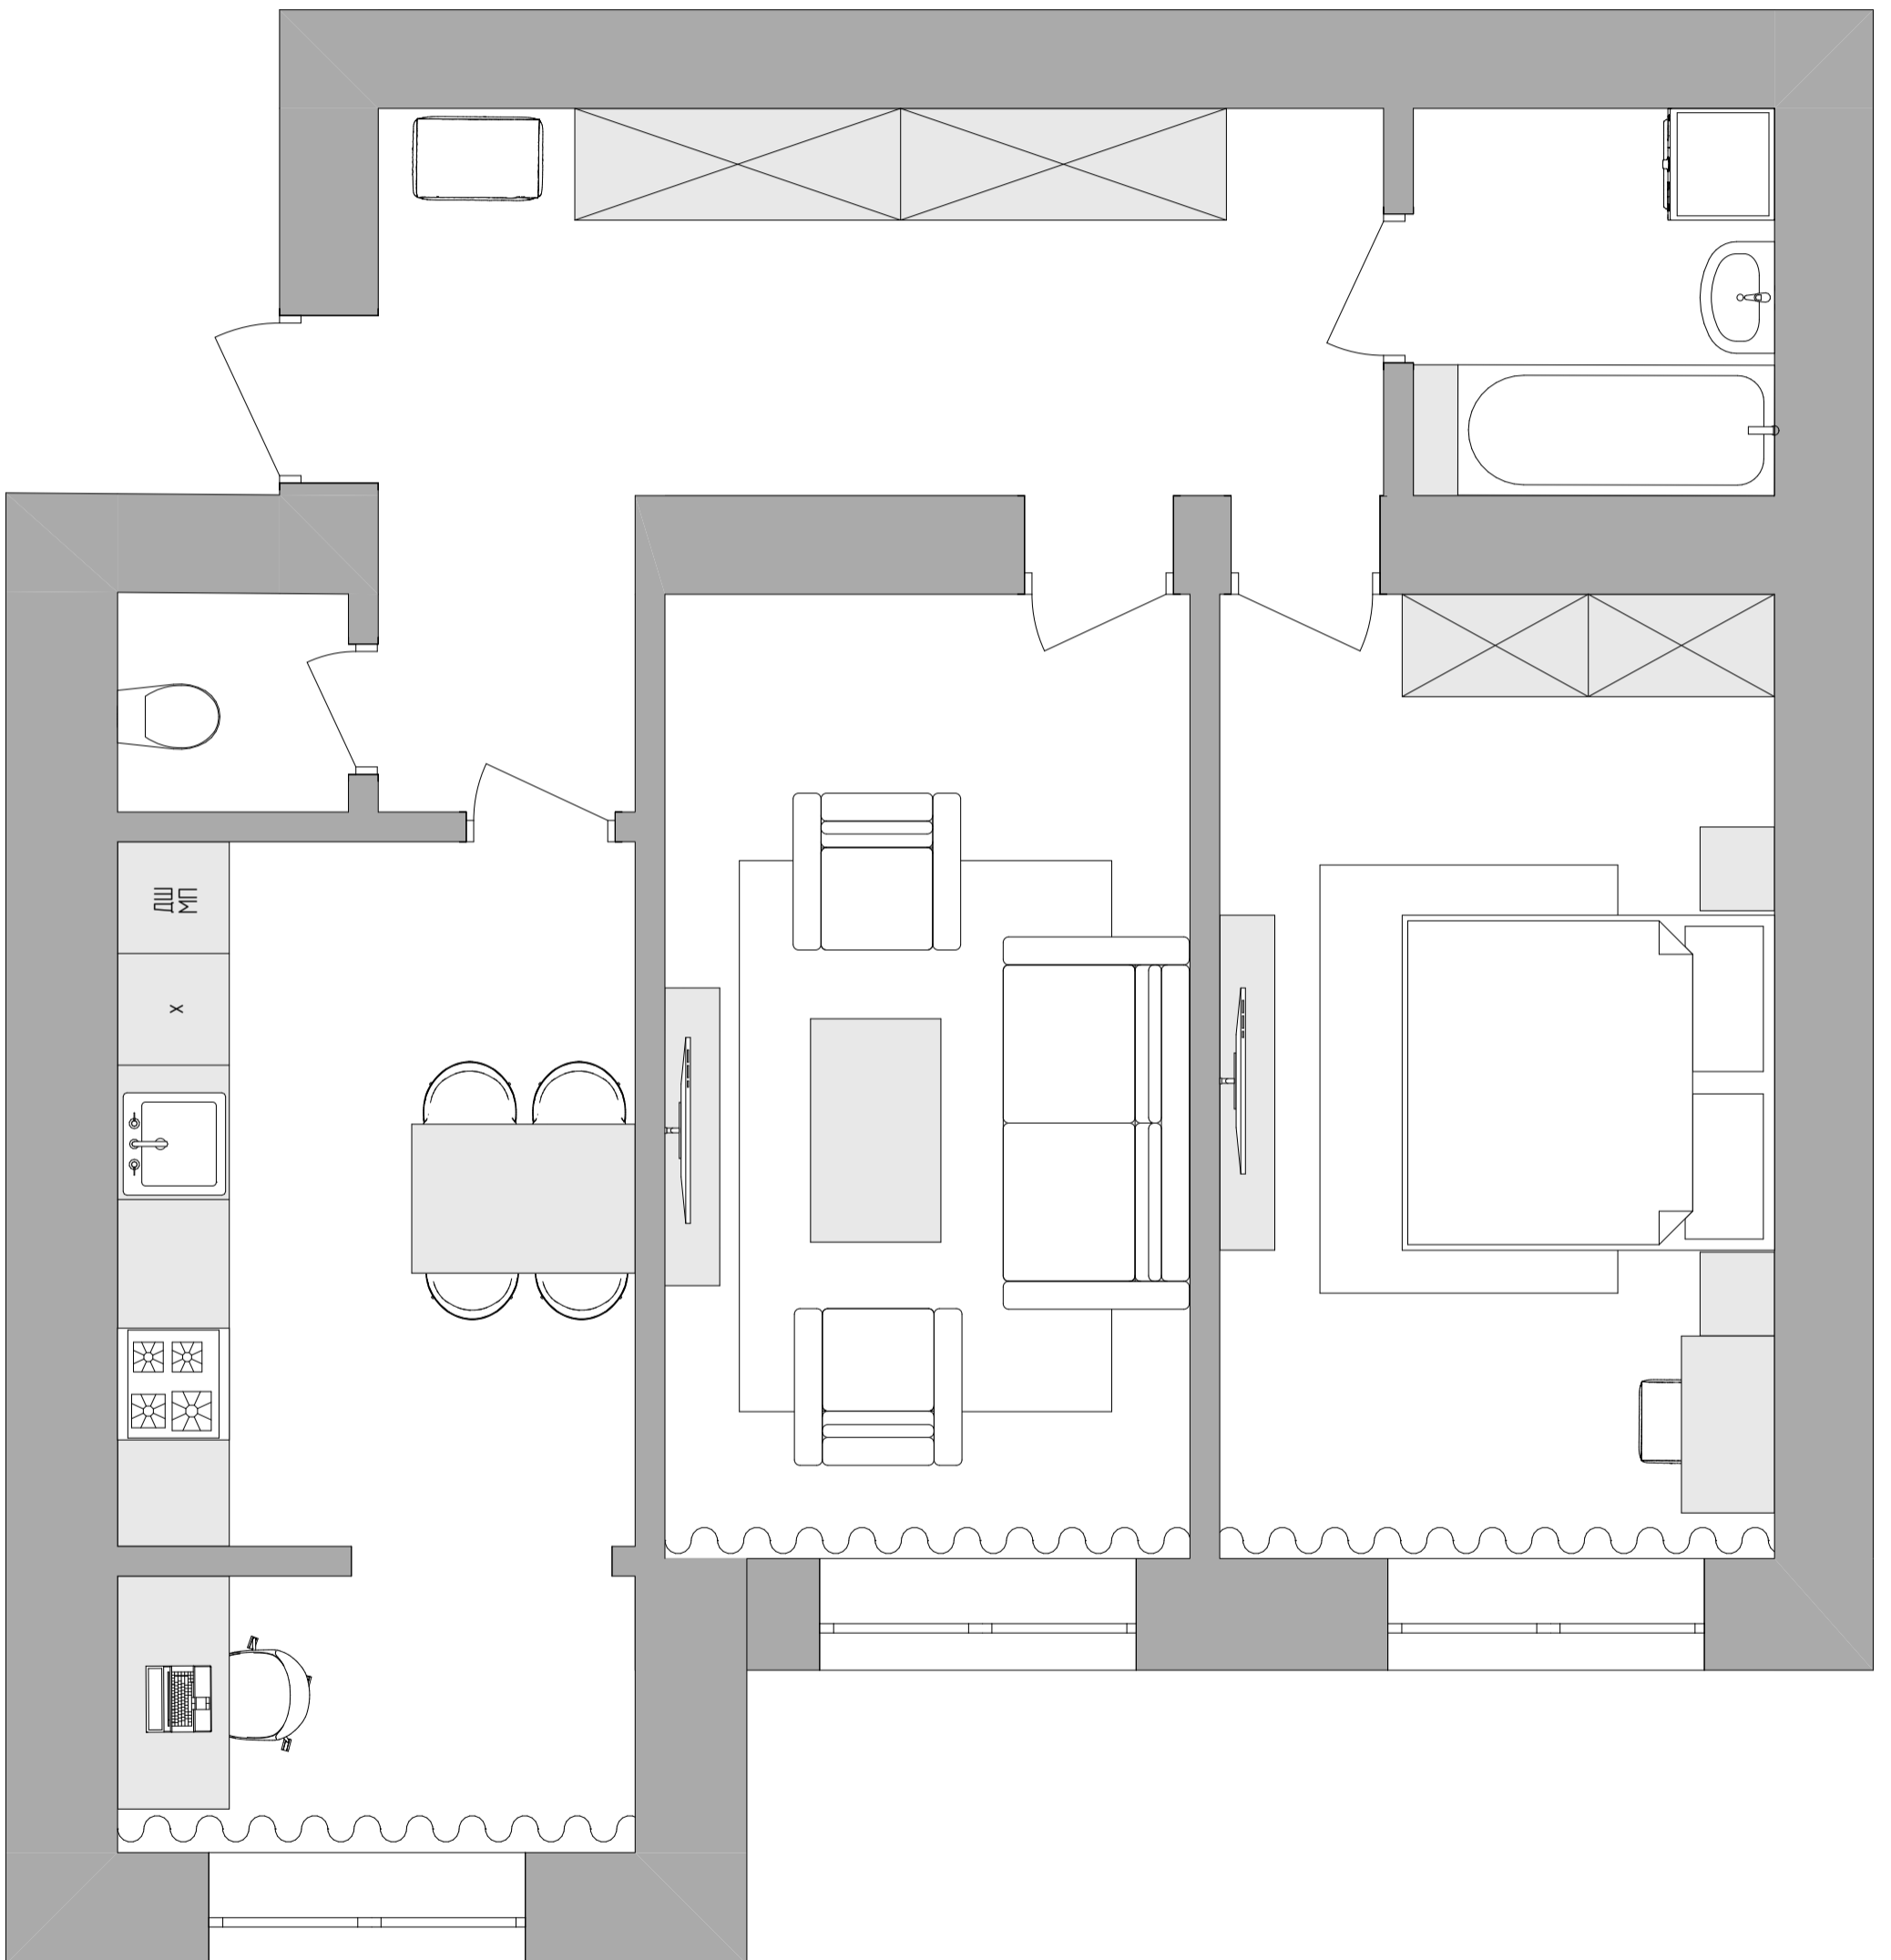

перепланування

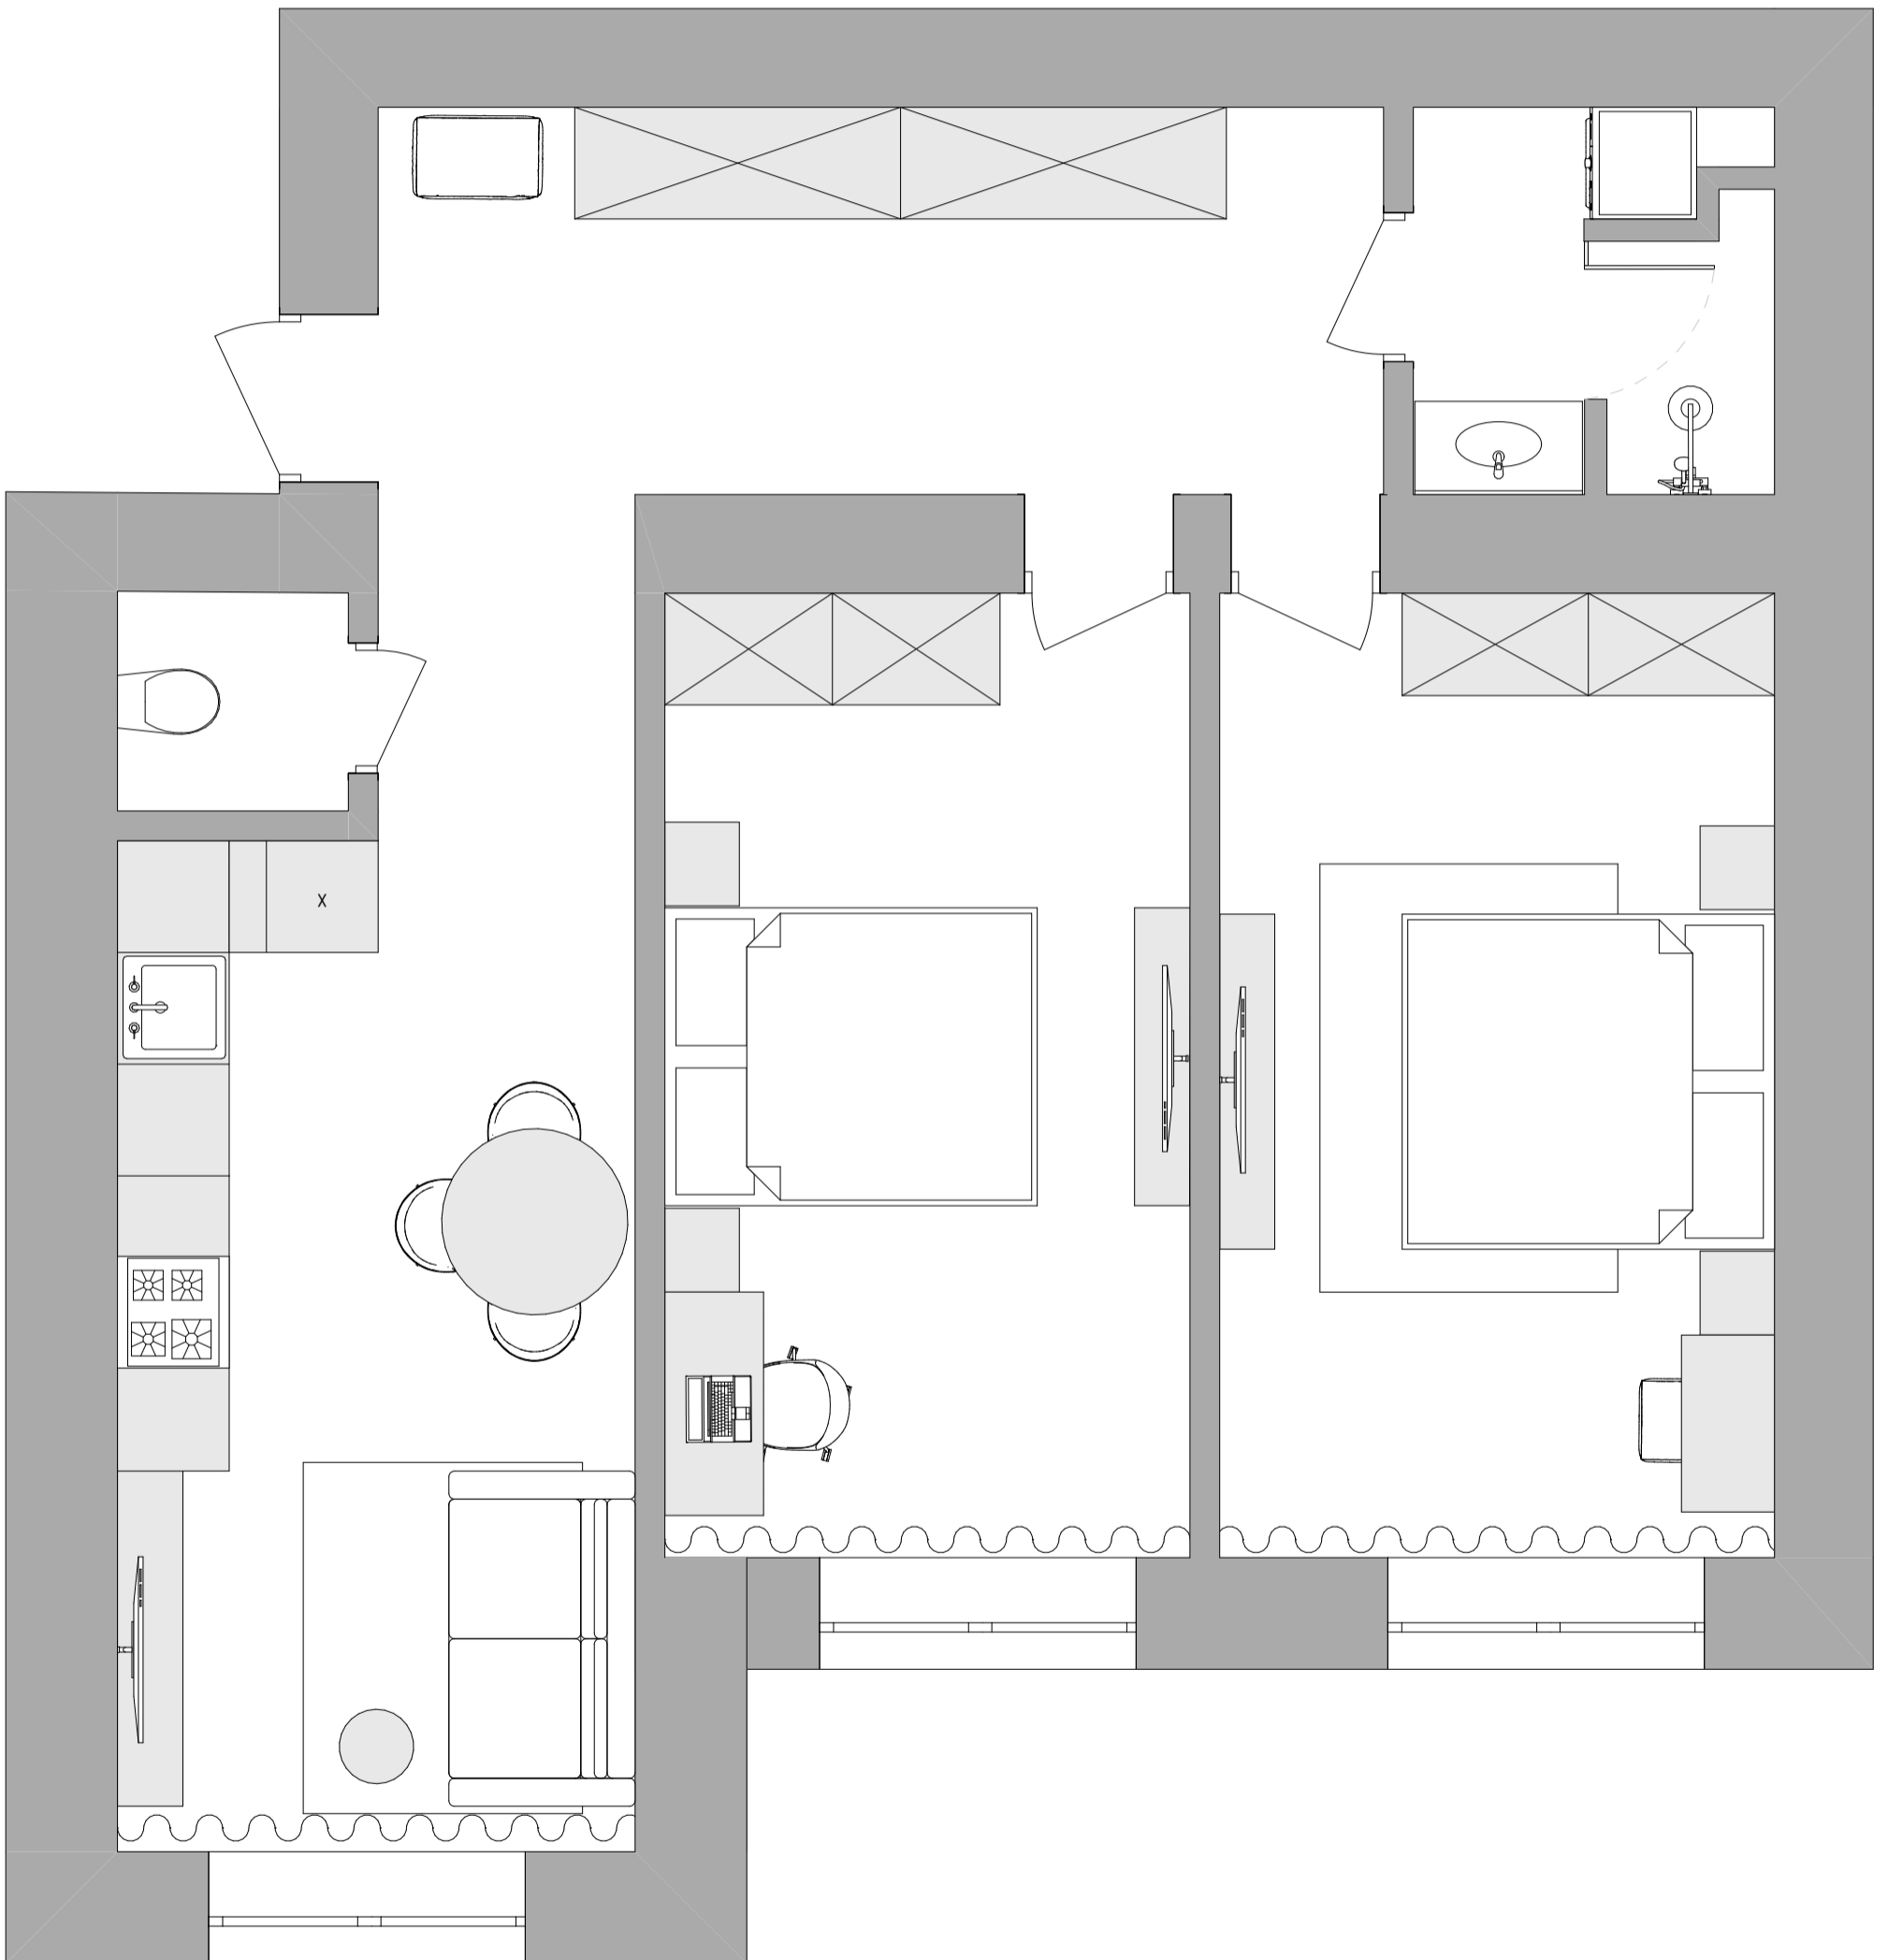

перепланування

