



4 ունիւն 1 շ

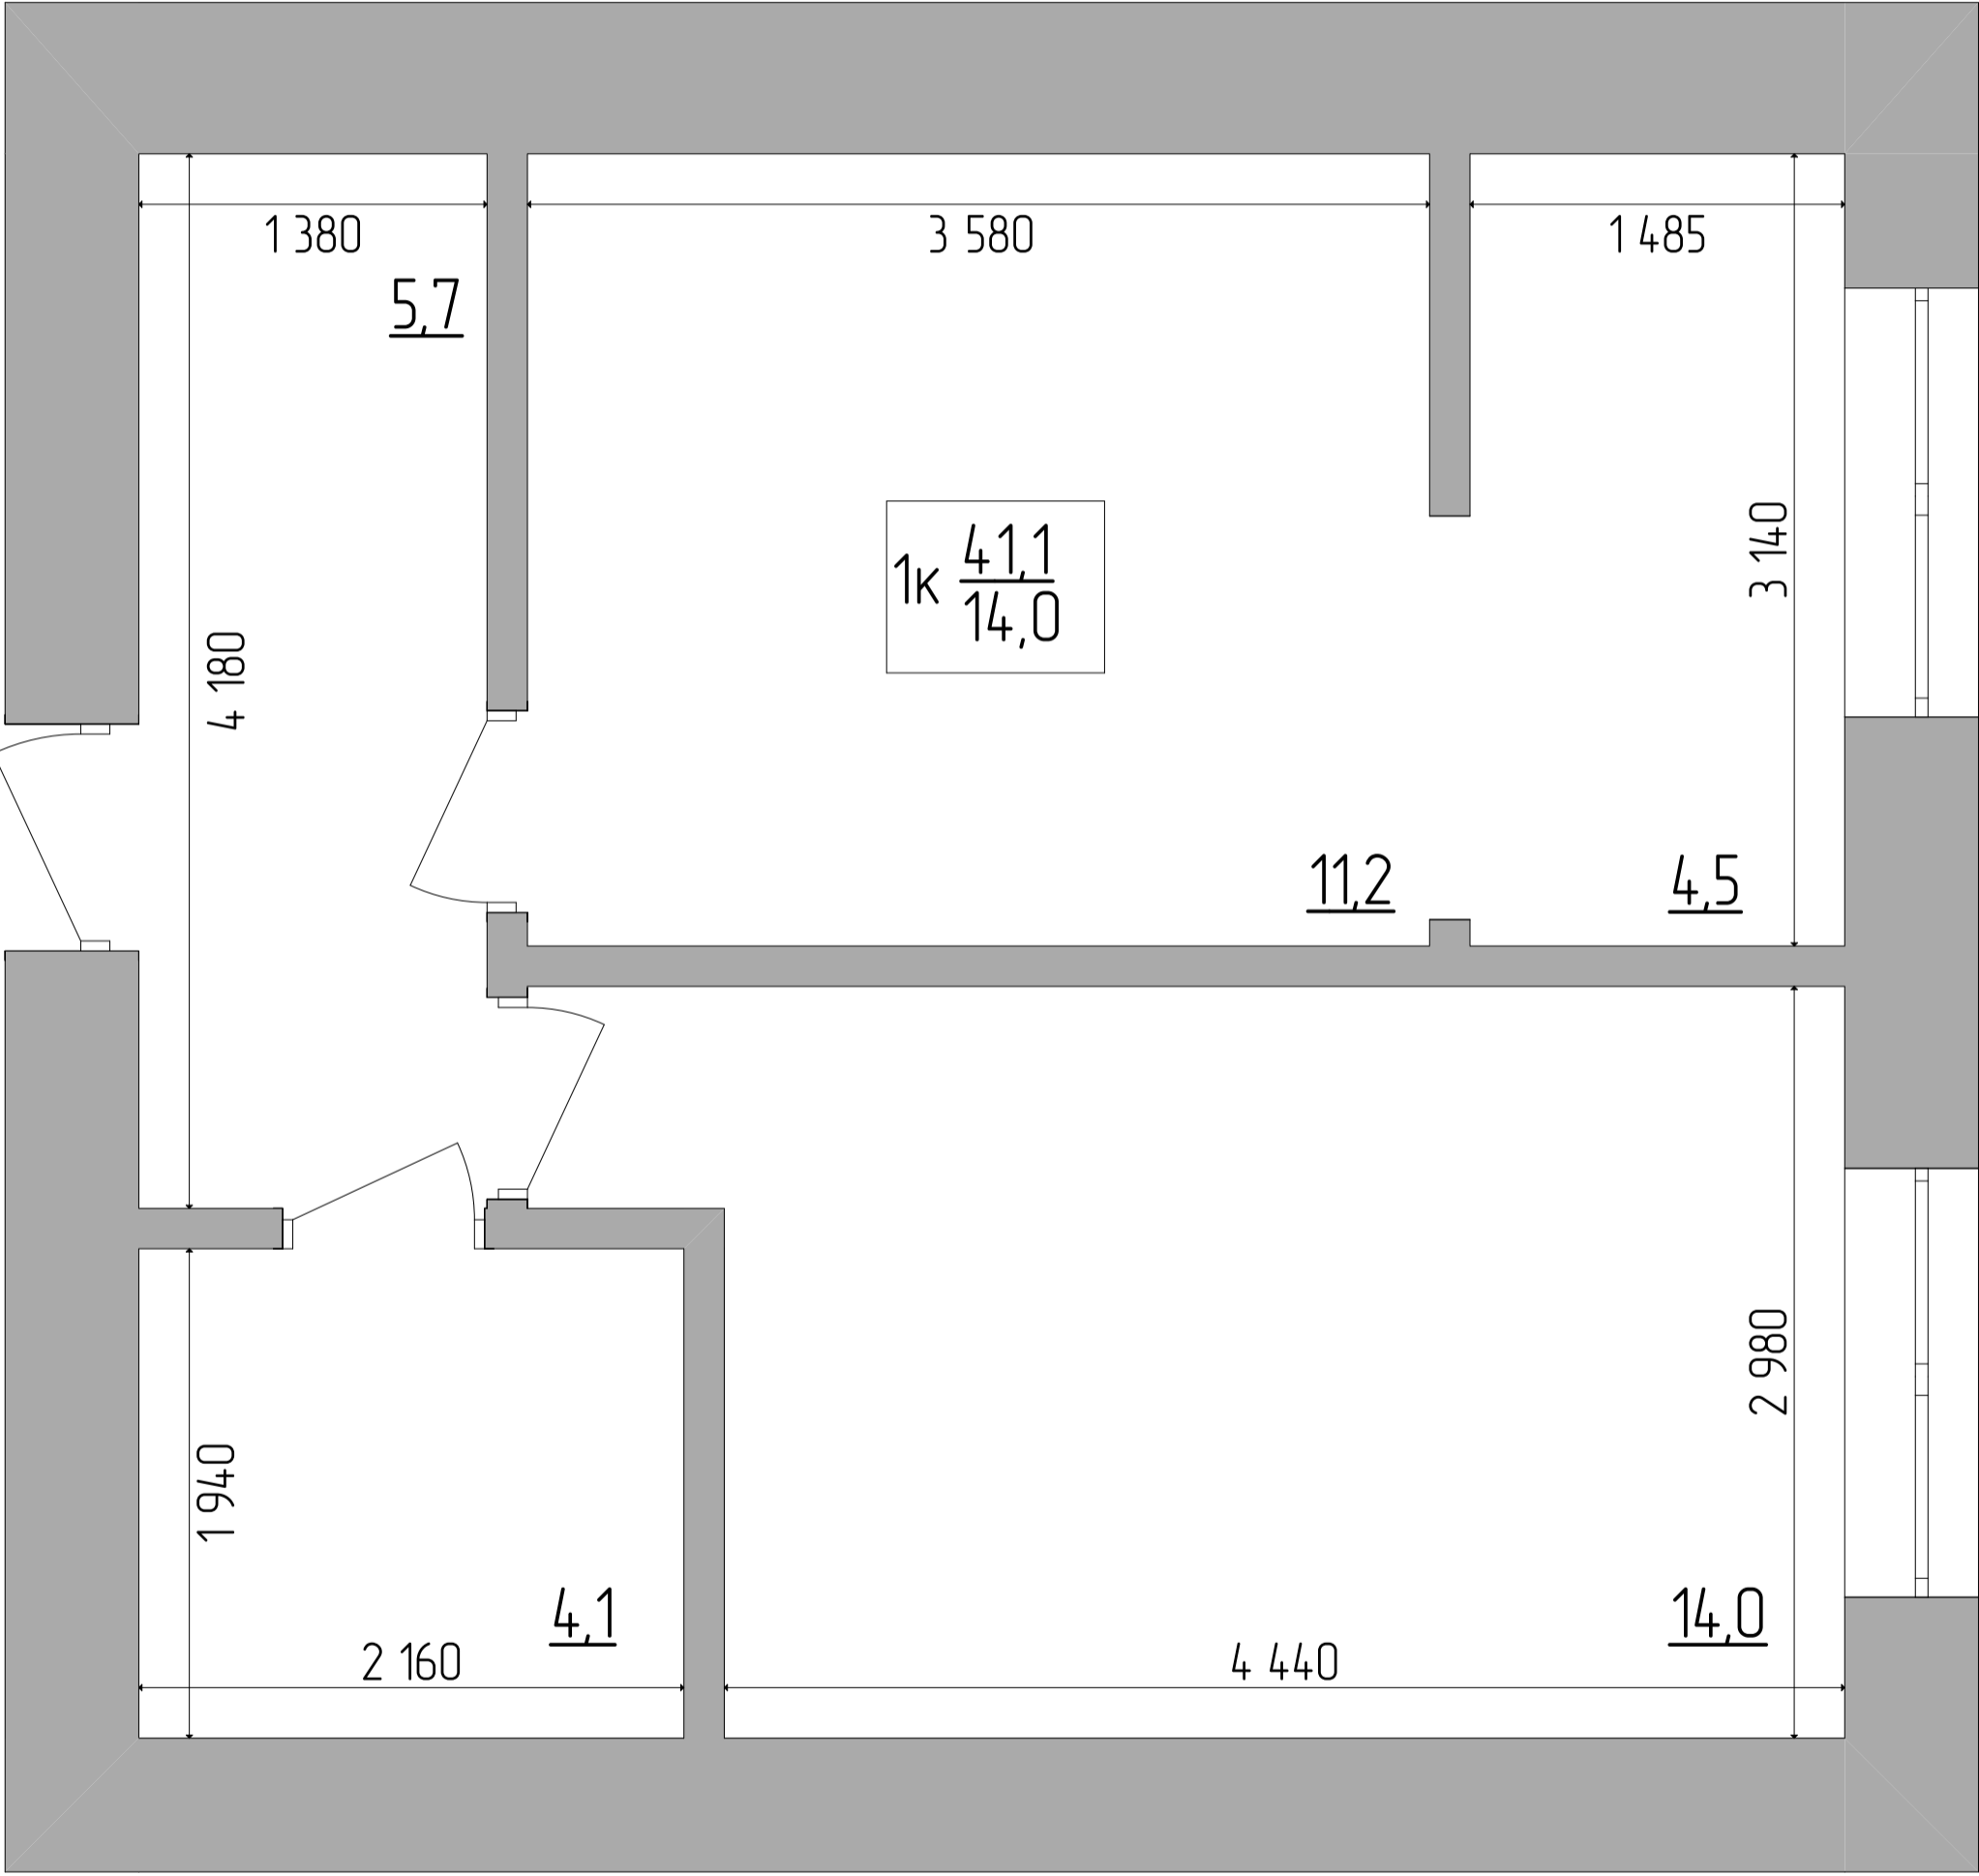


розміри



# планування

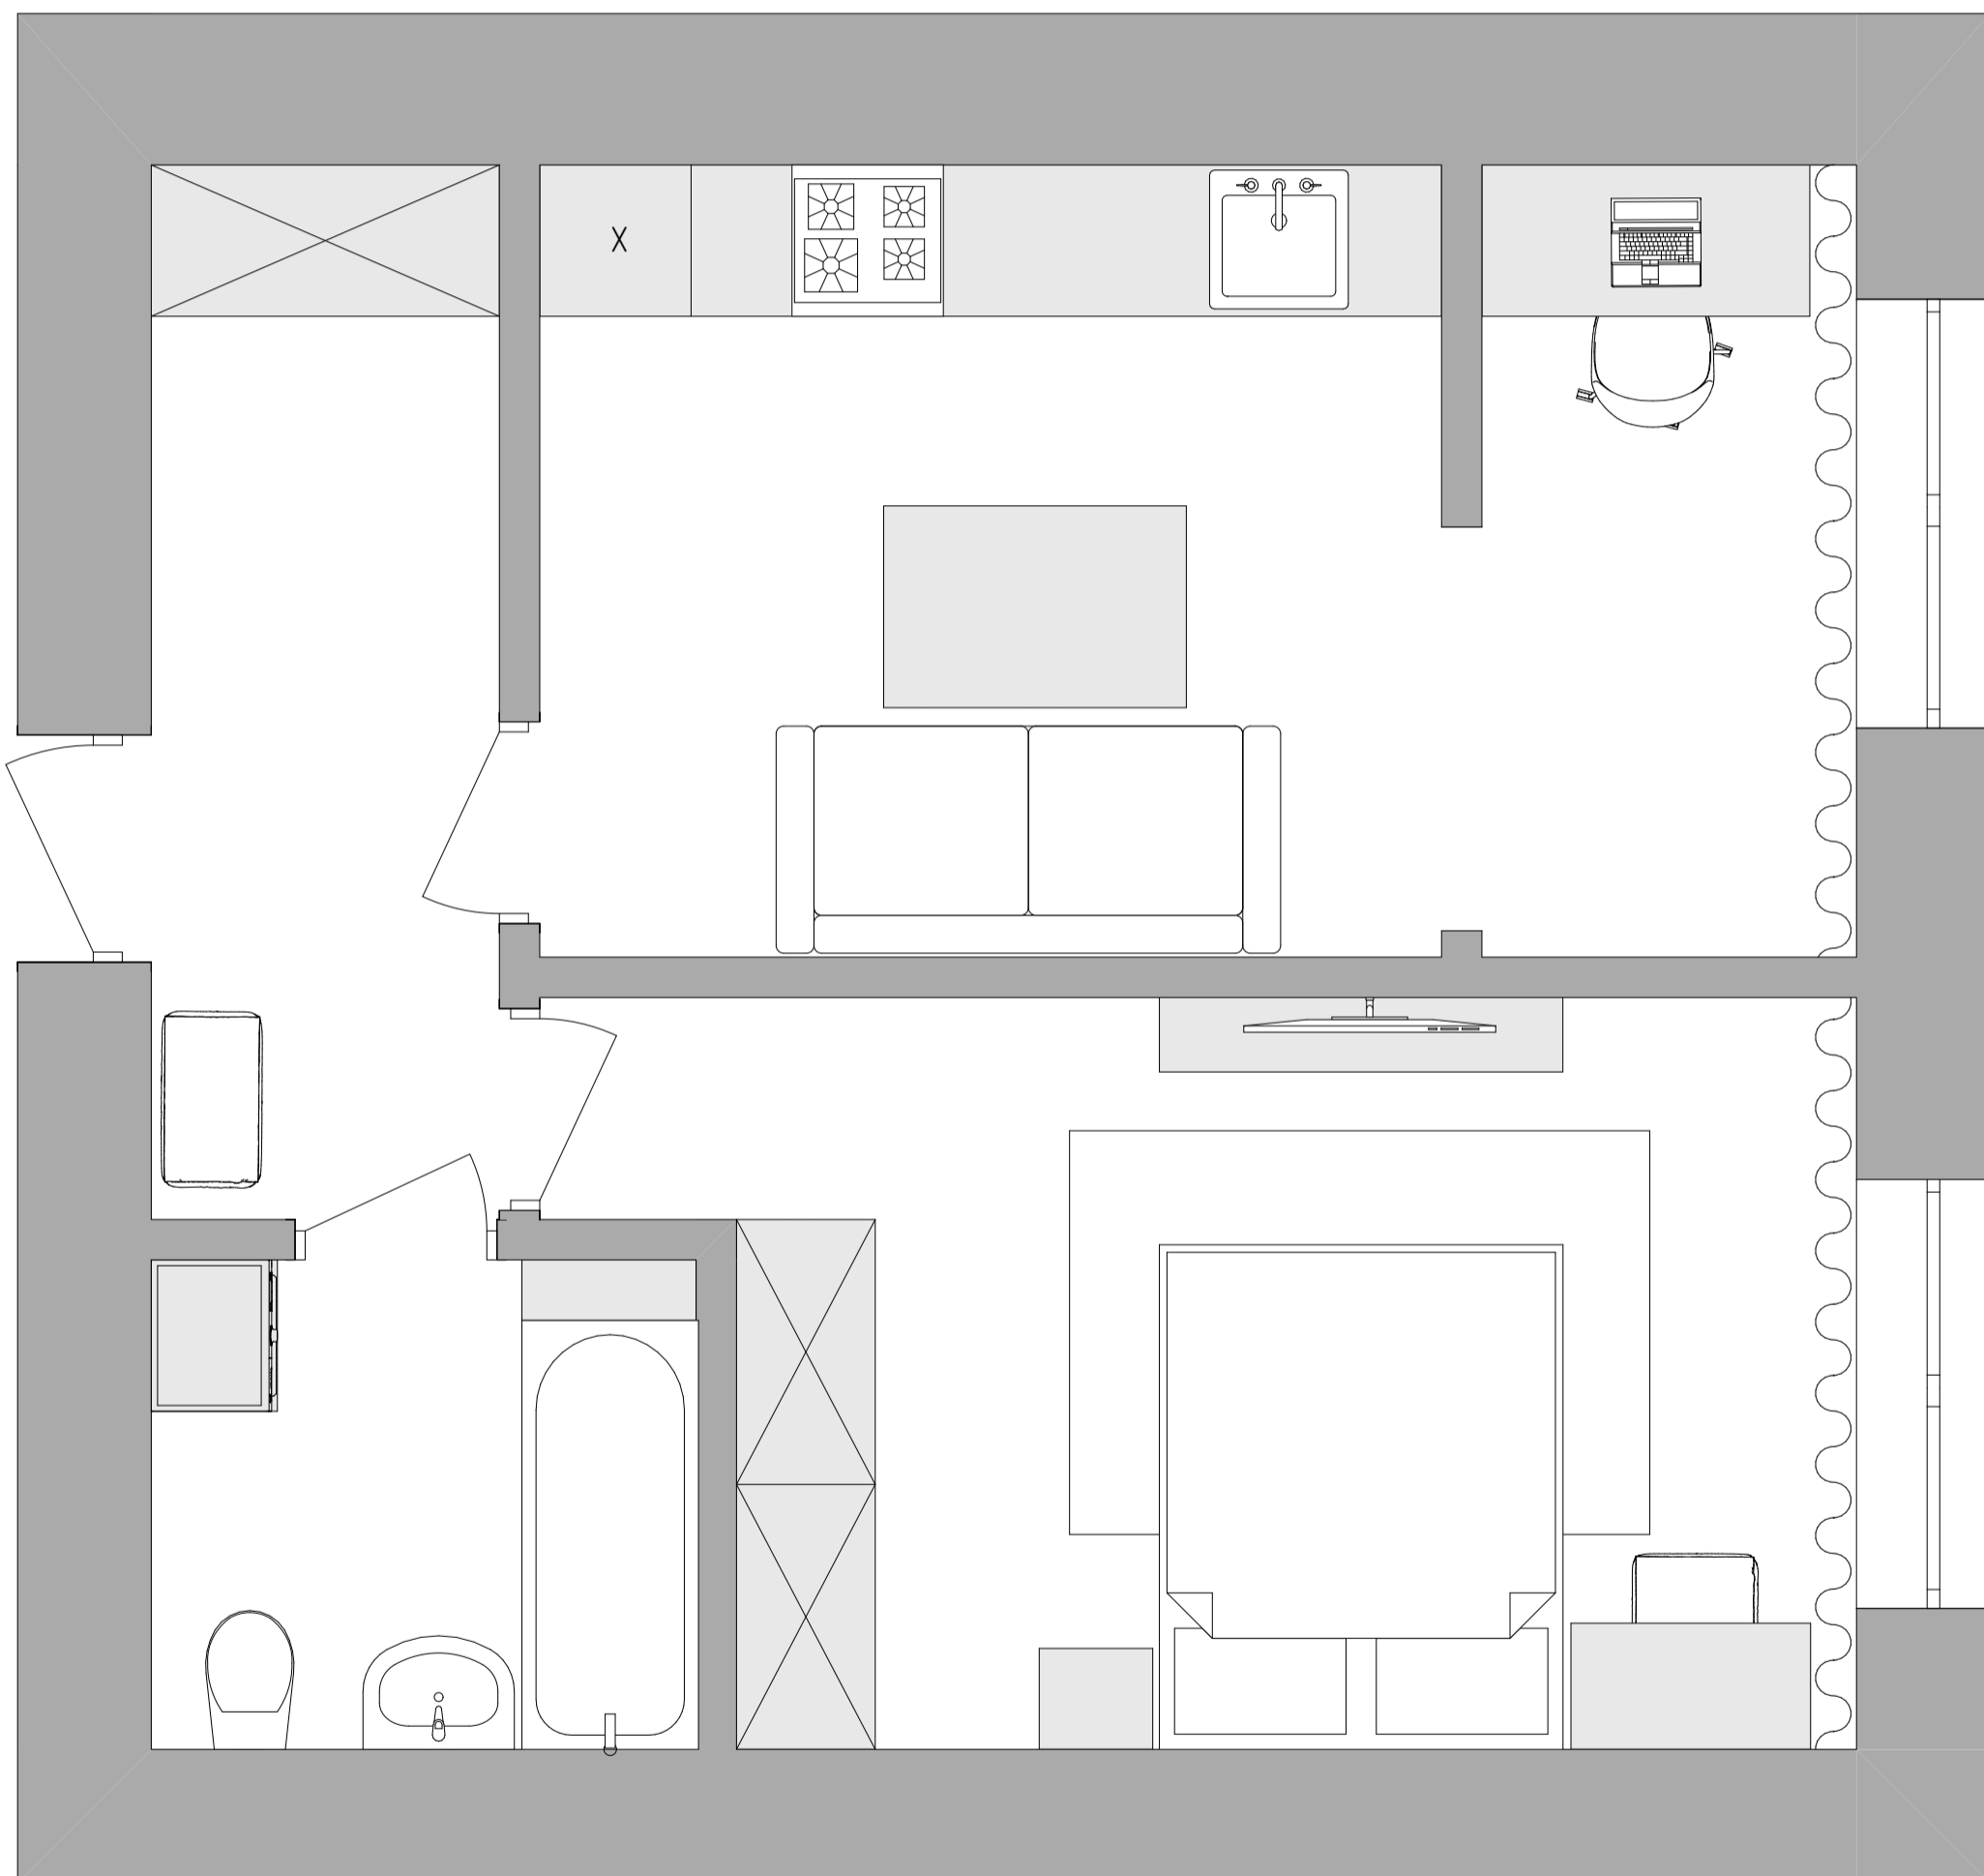

# перепланування

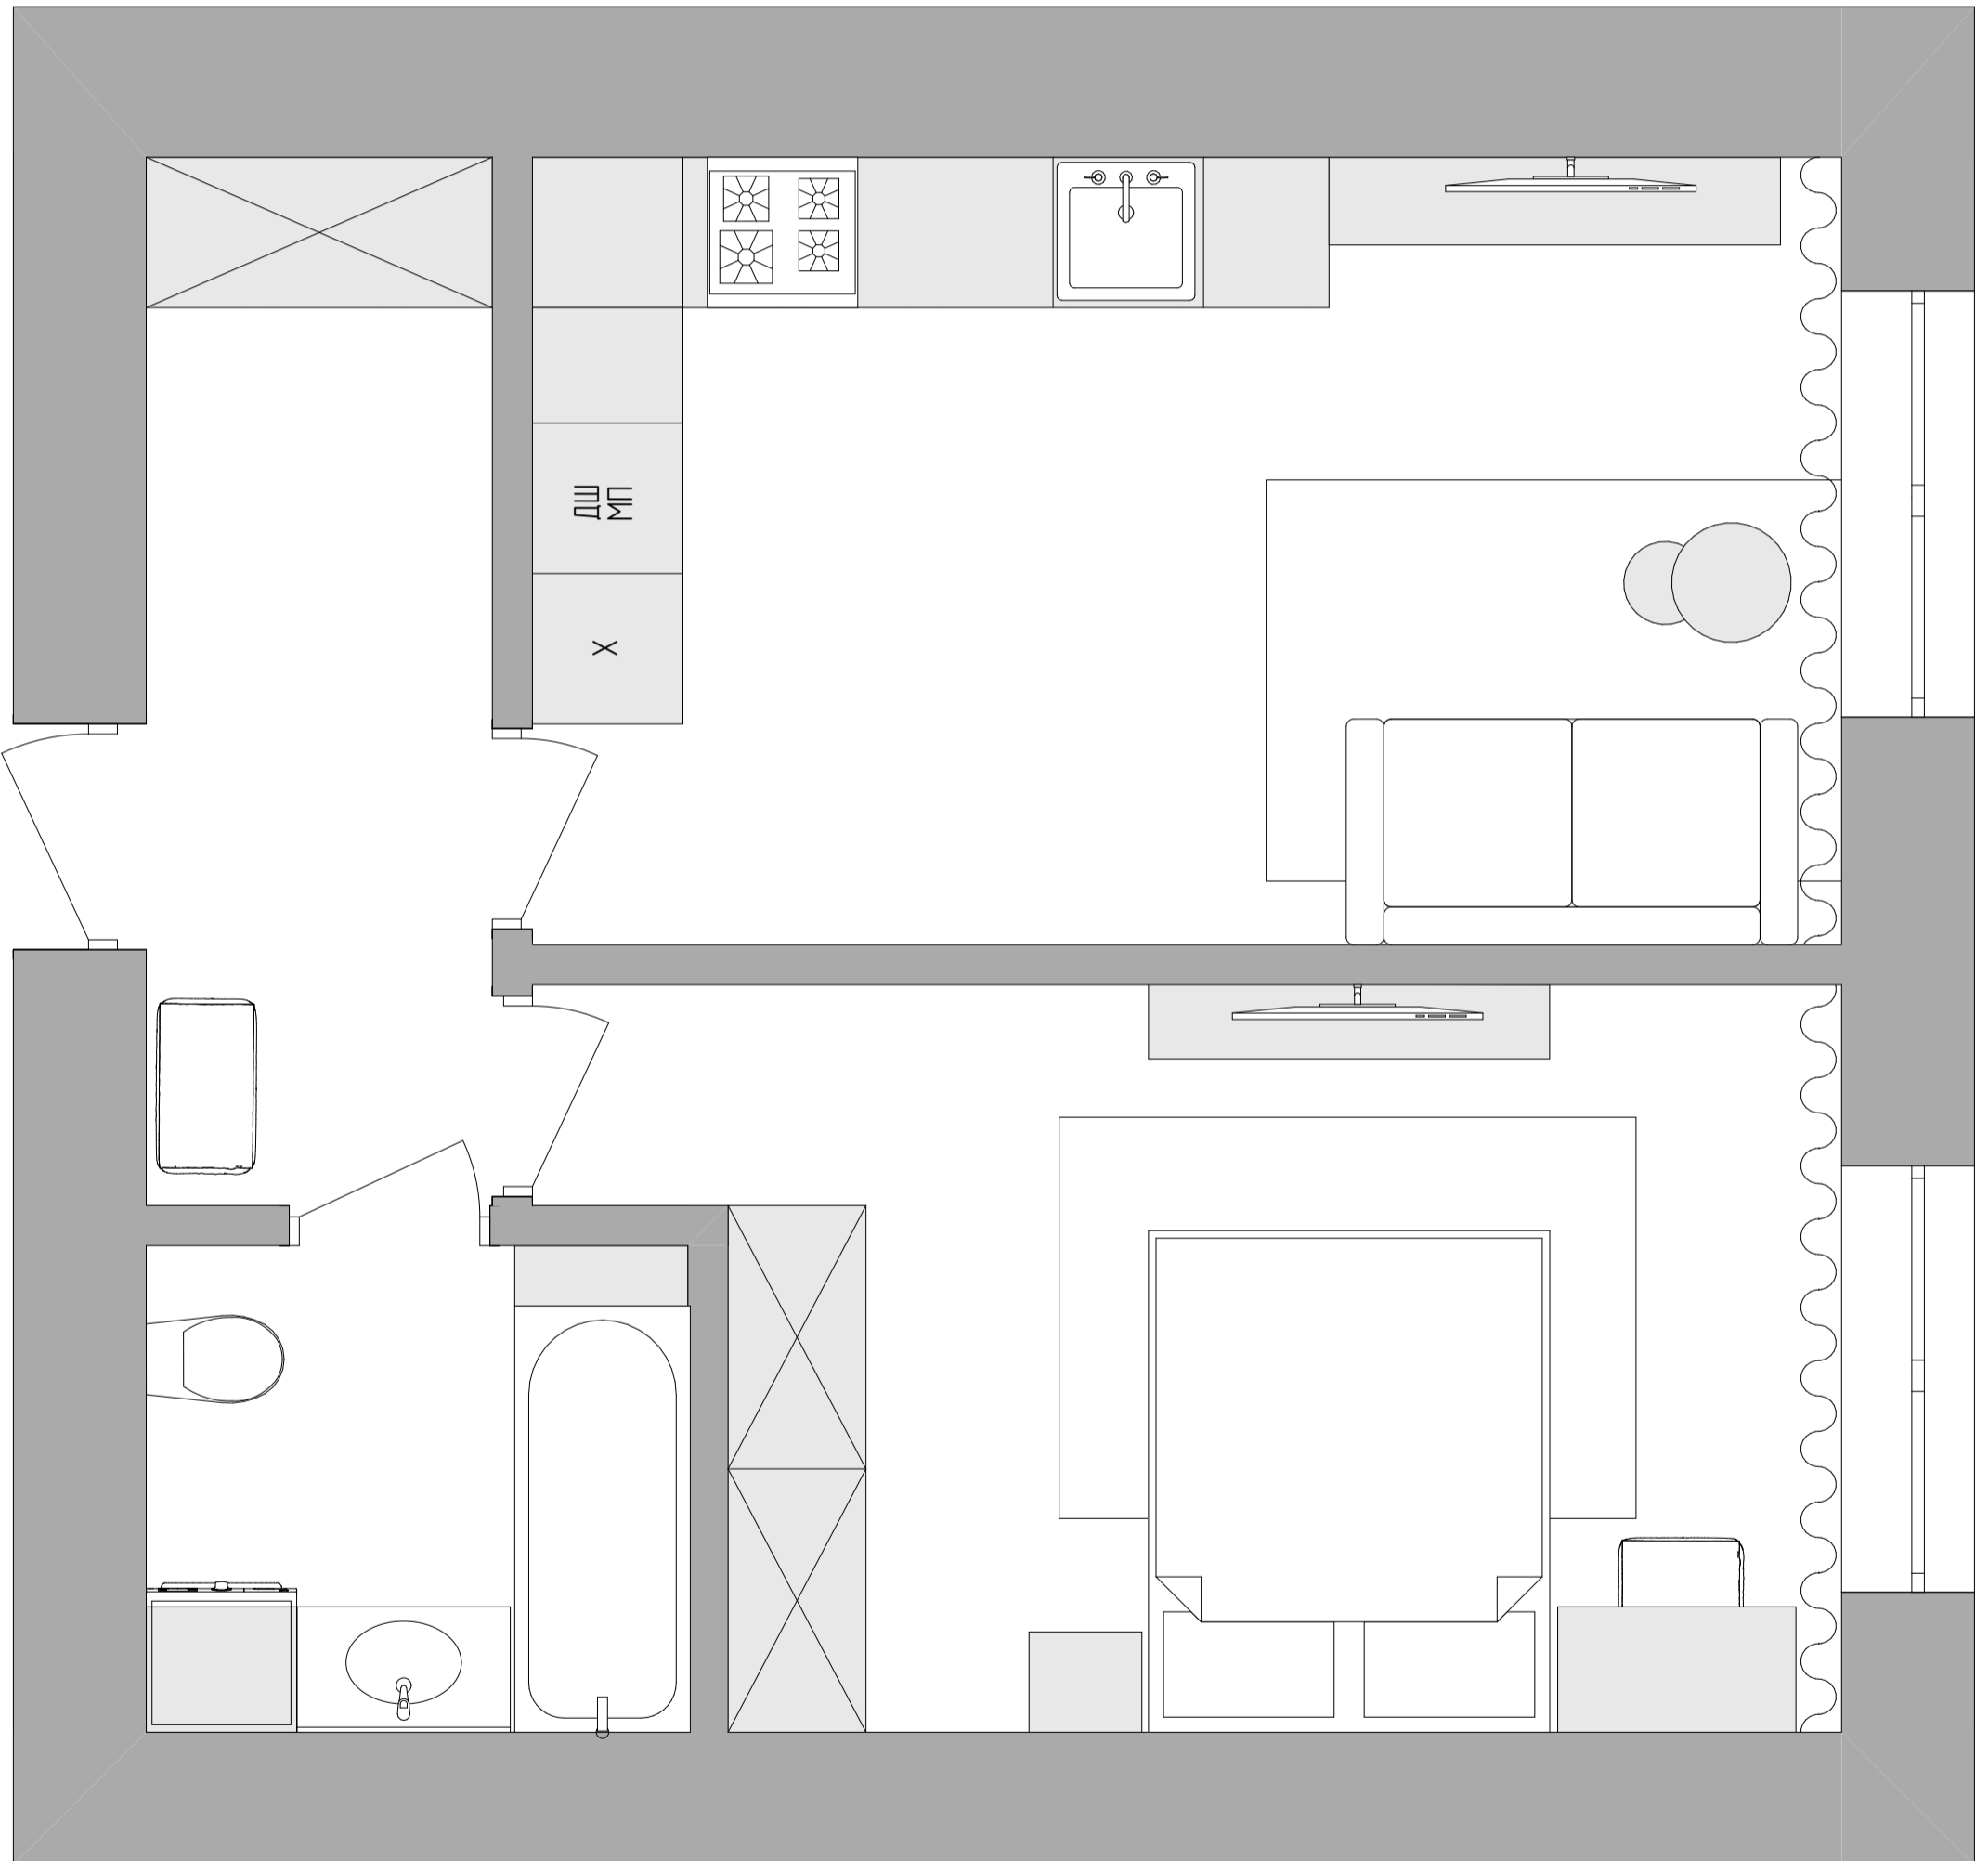

# перепланування

