



4 ունիտ 2A

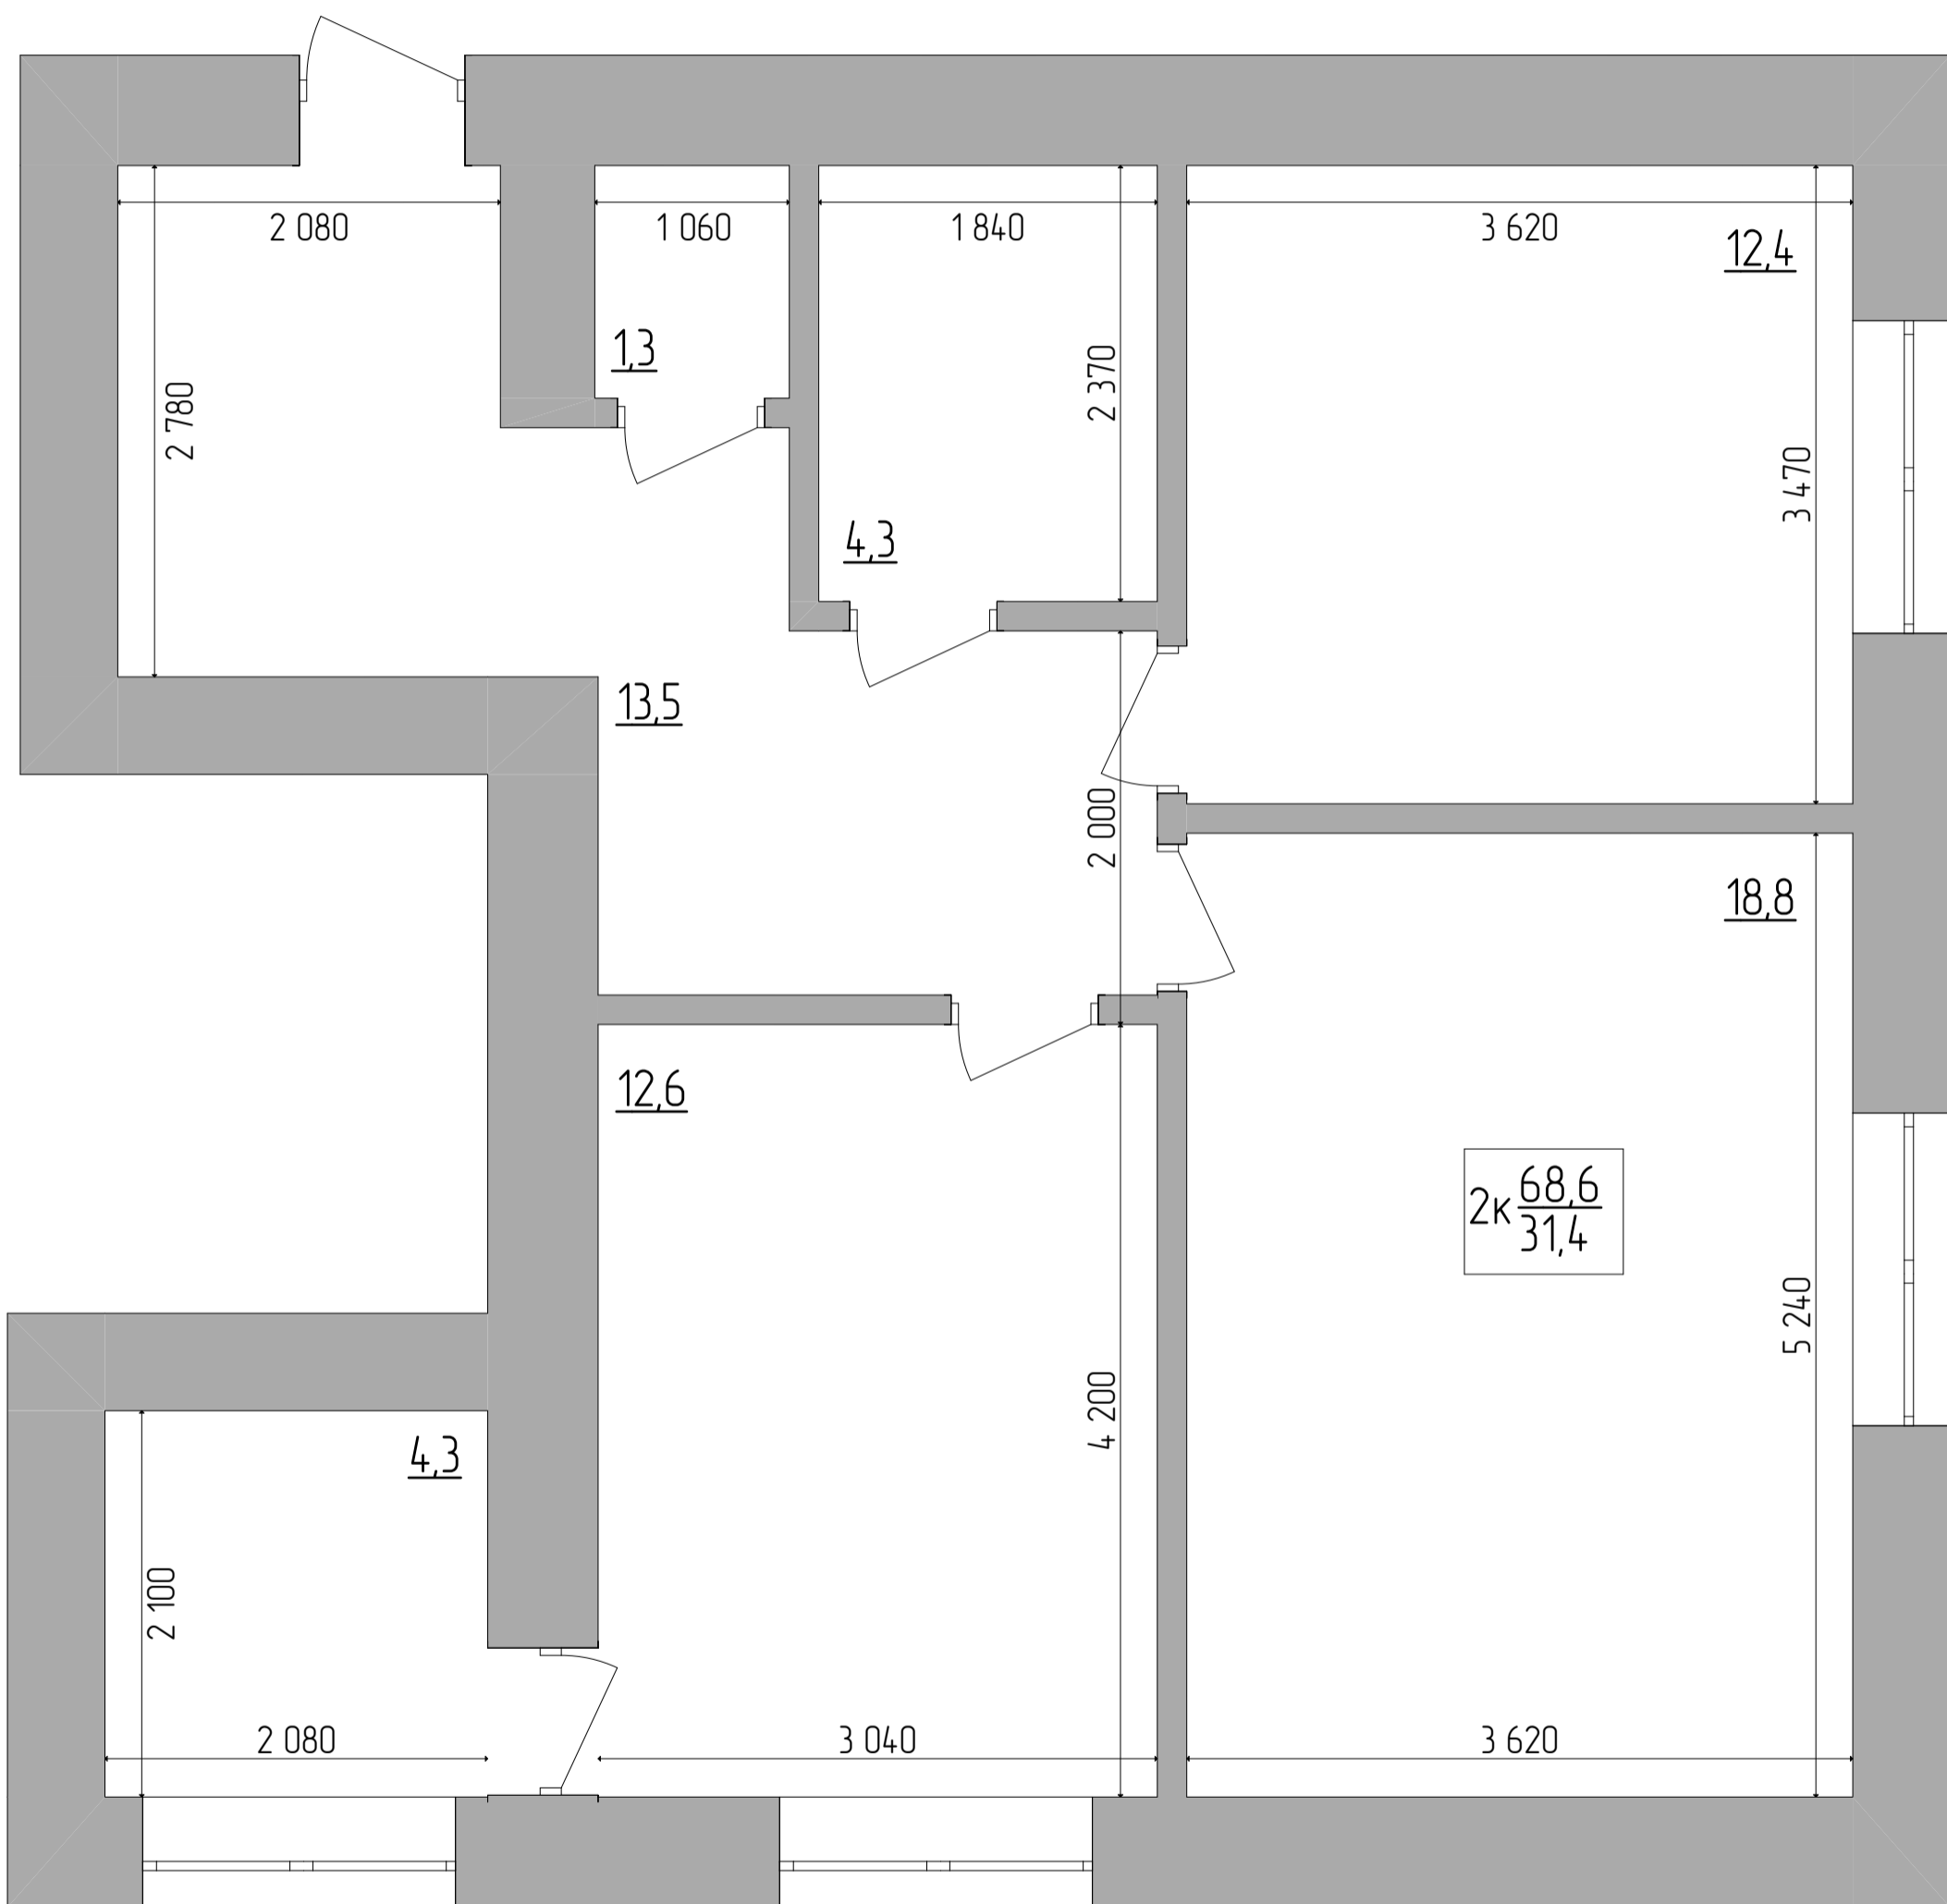


розміру



# планування

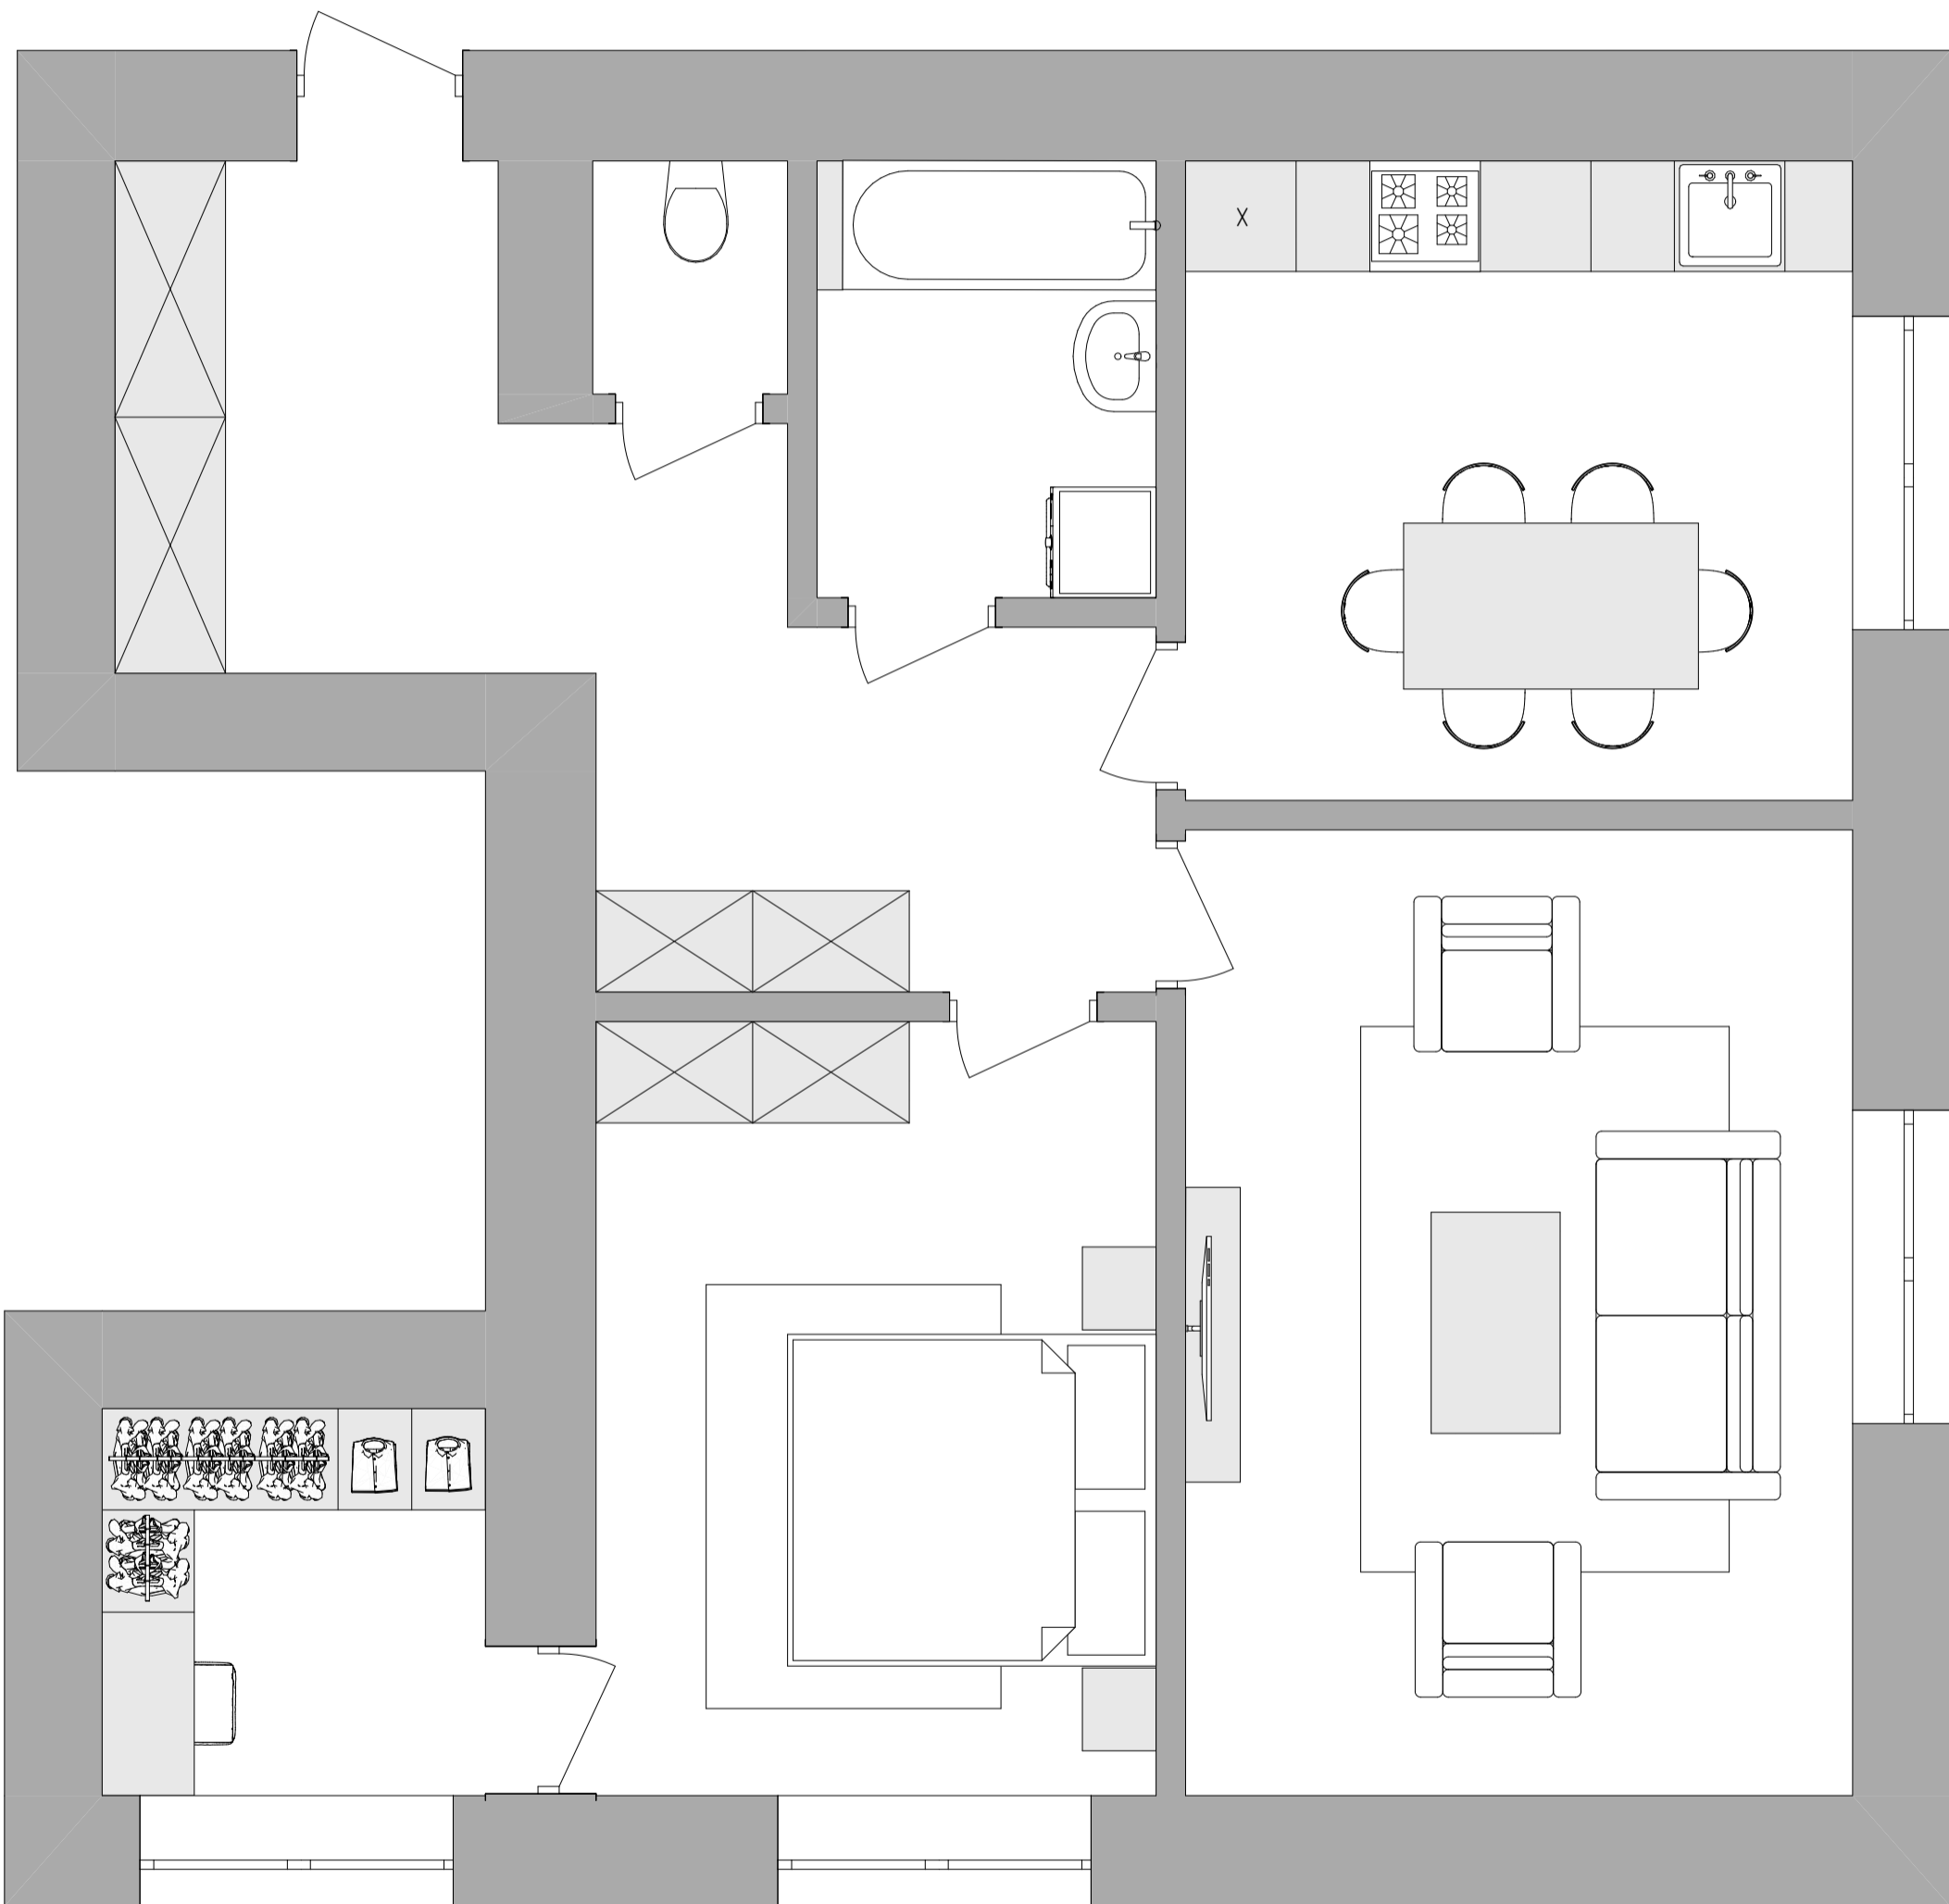

# перепланування

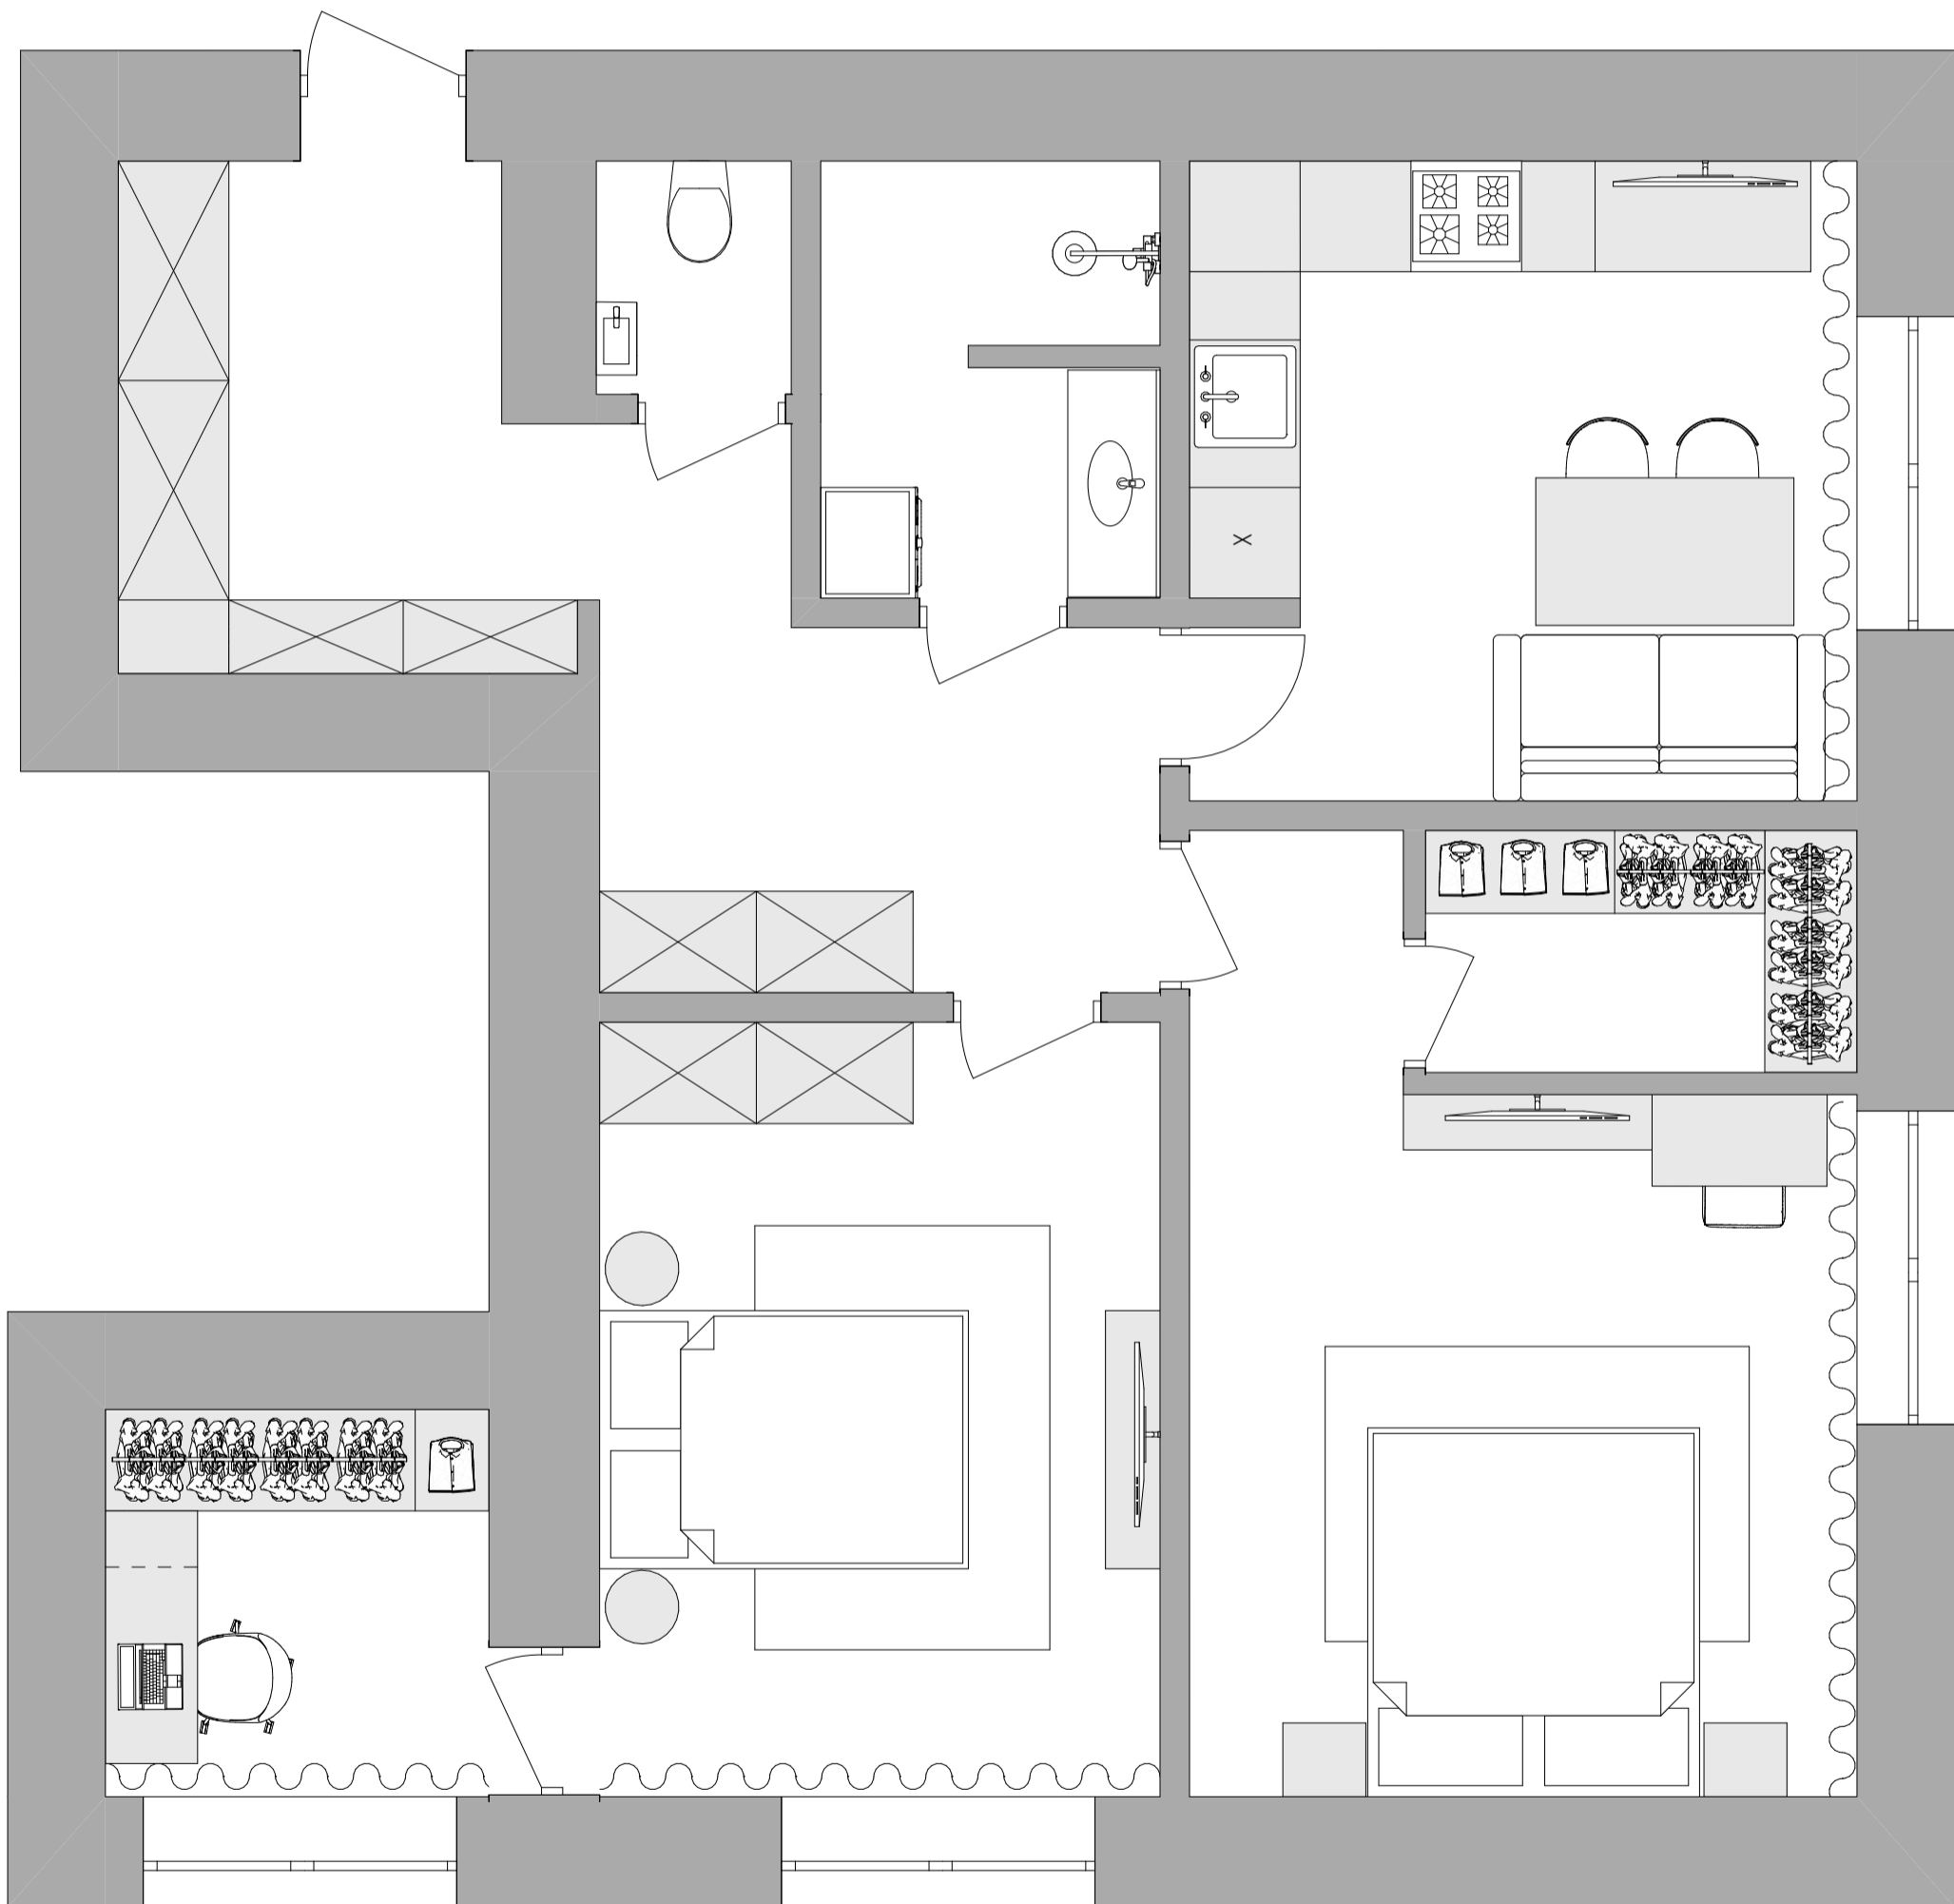

# перепланування

