



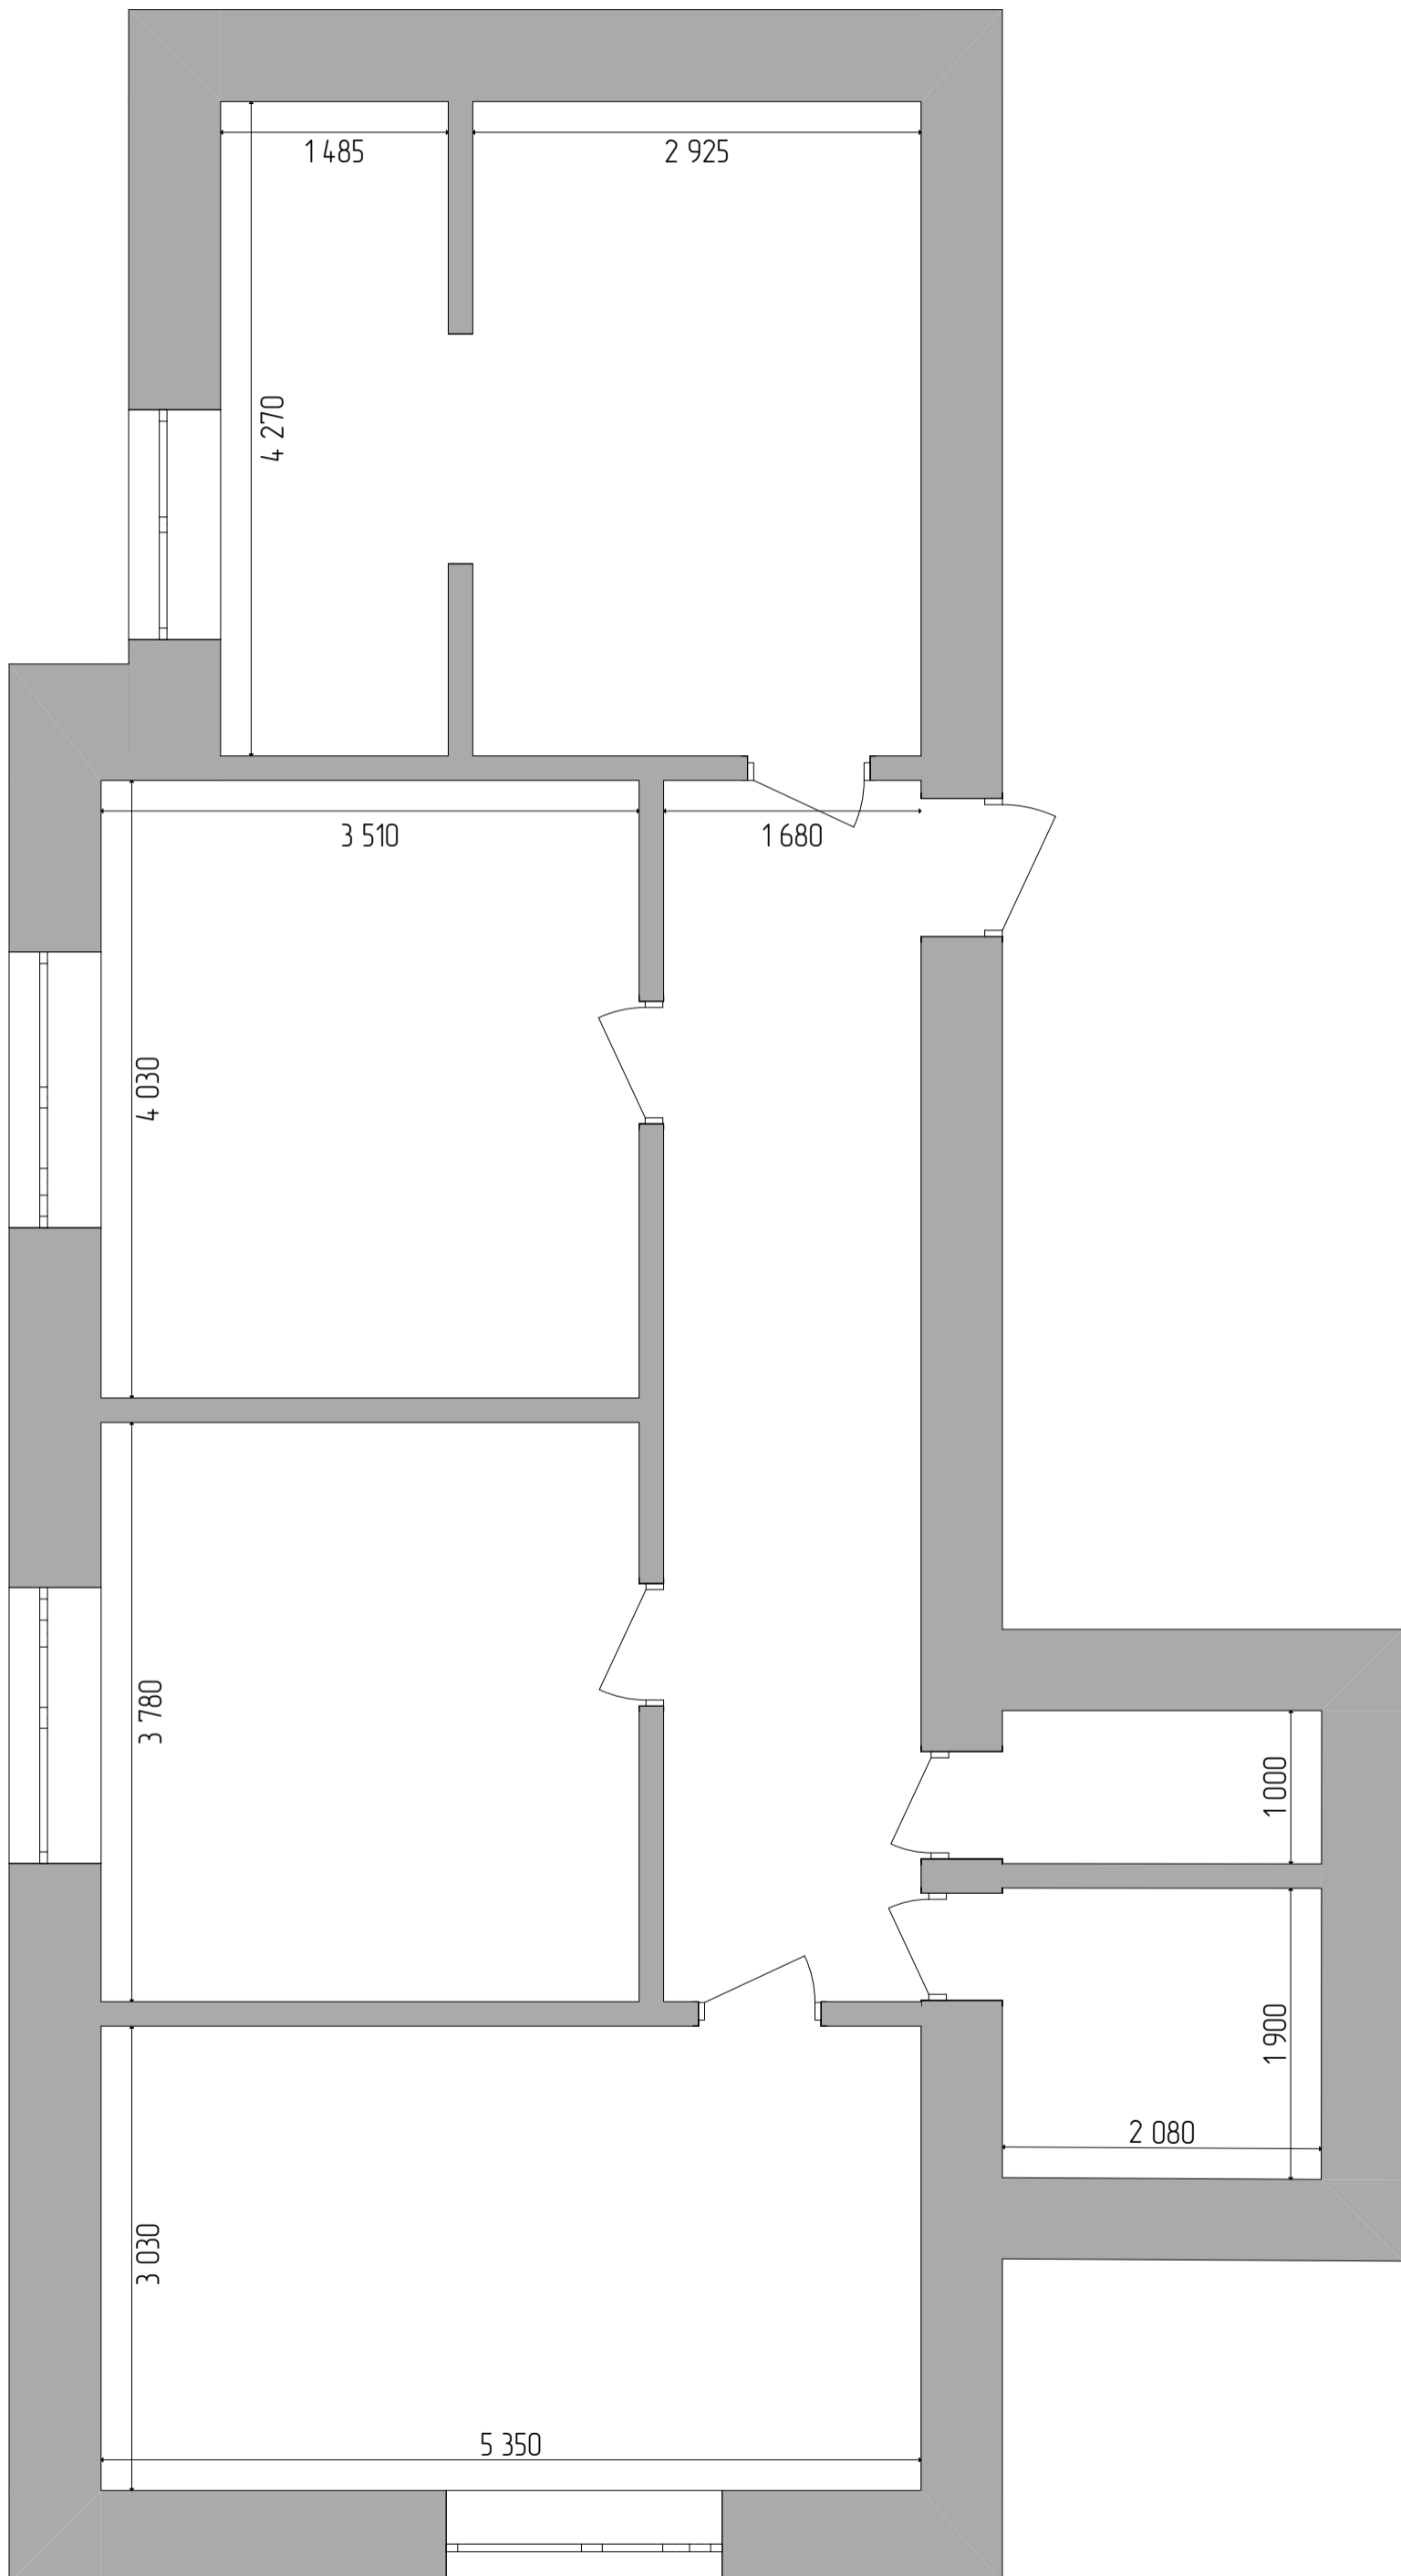


розміру

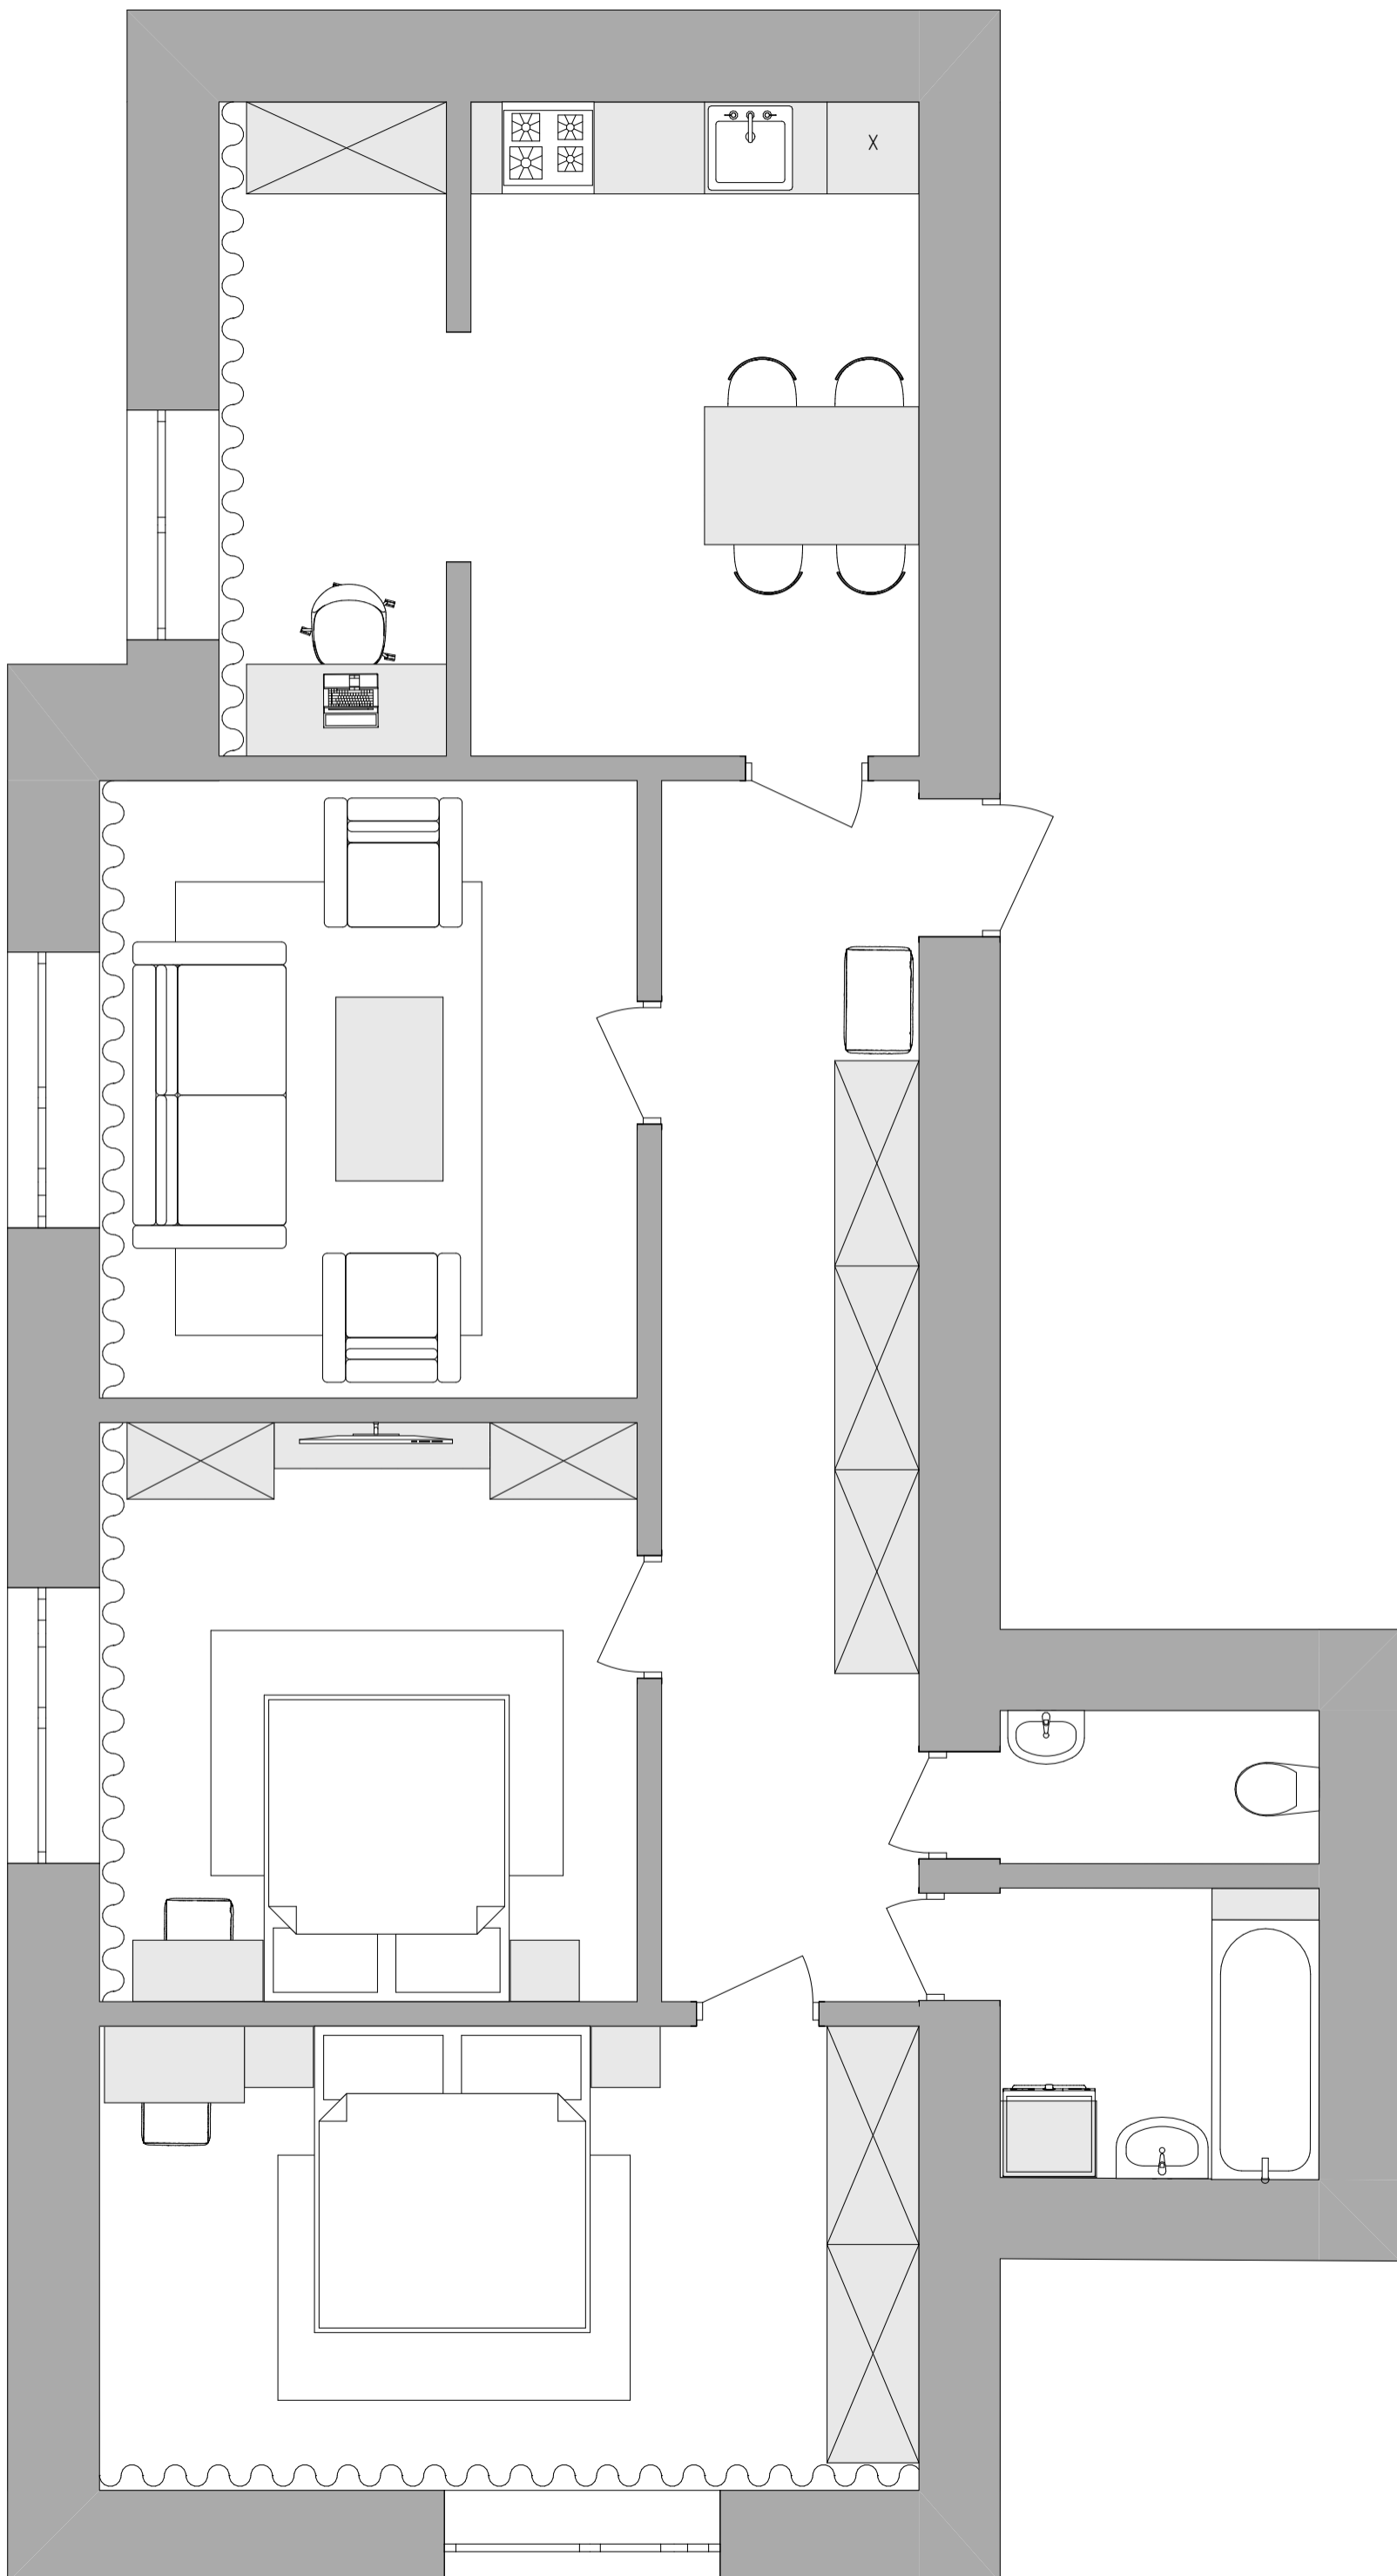

# планування



# перепланування

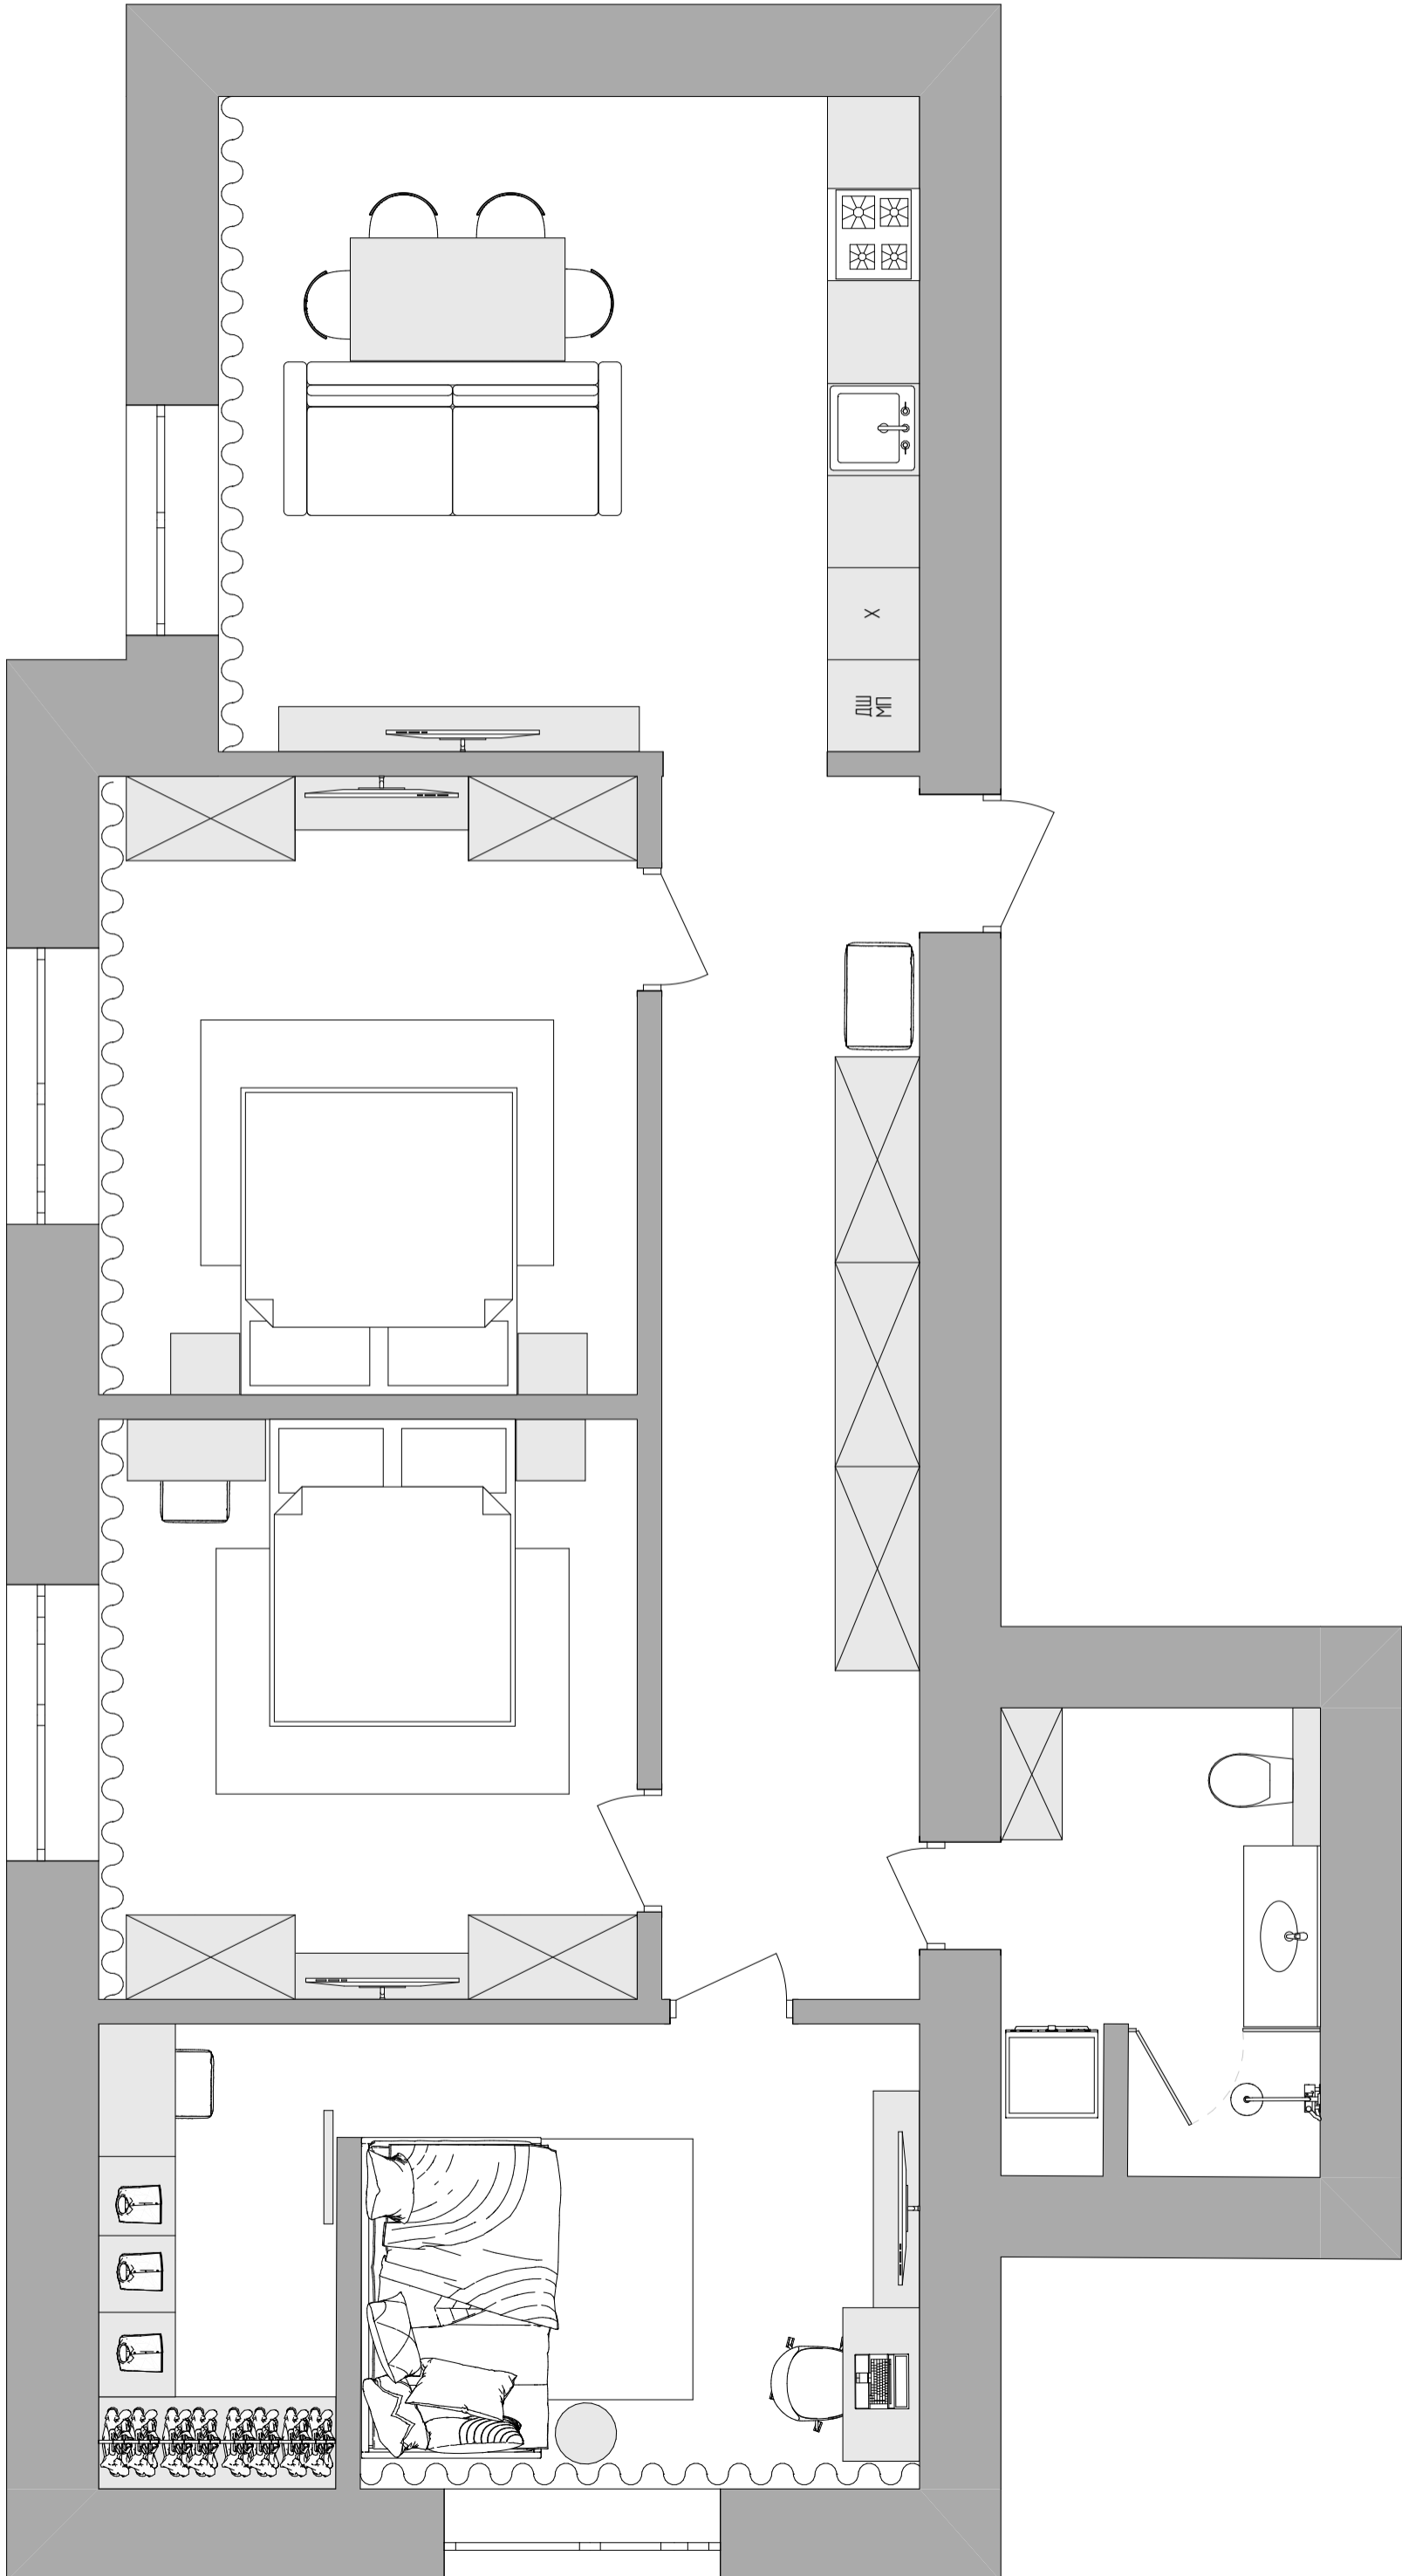

# перепланування

