




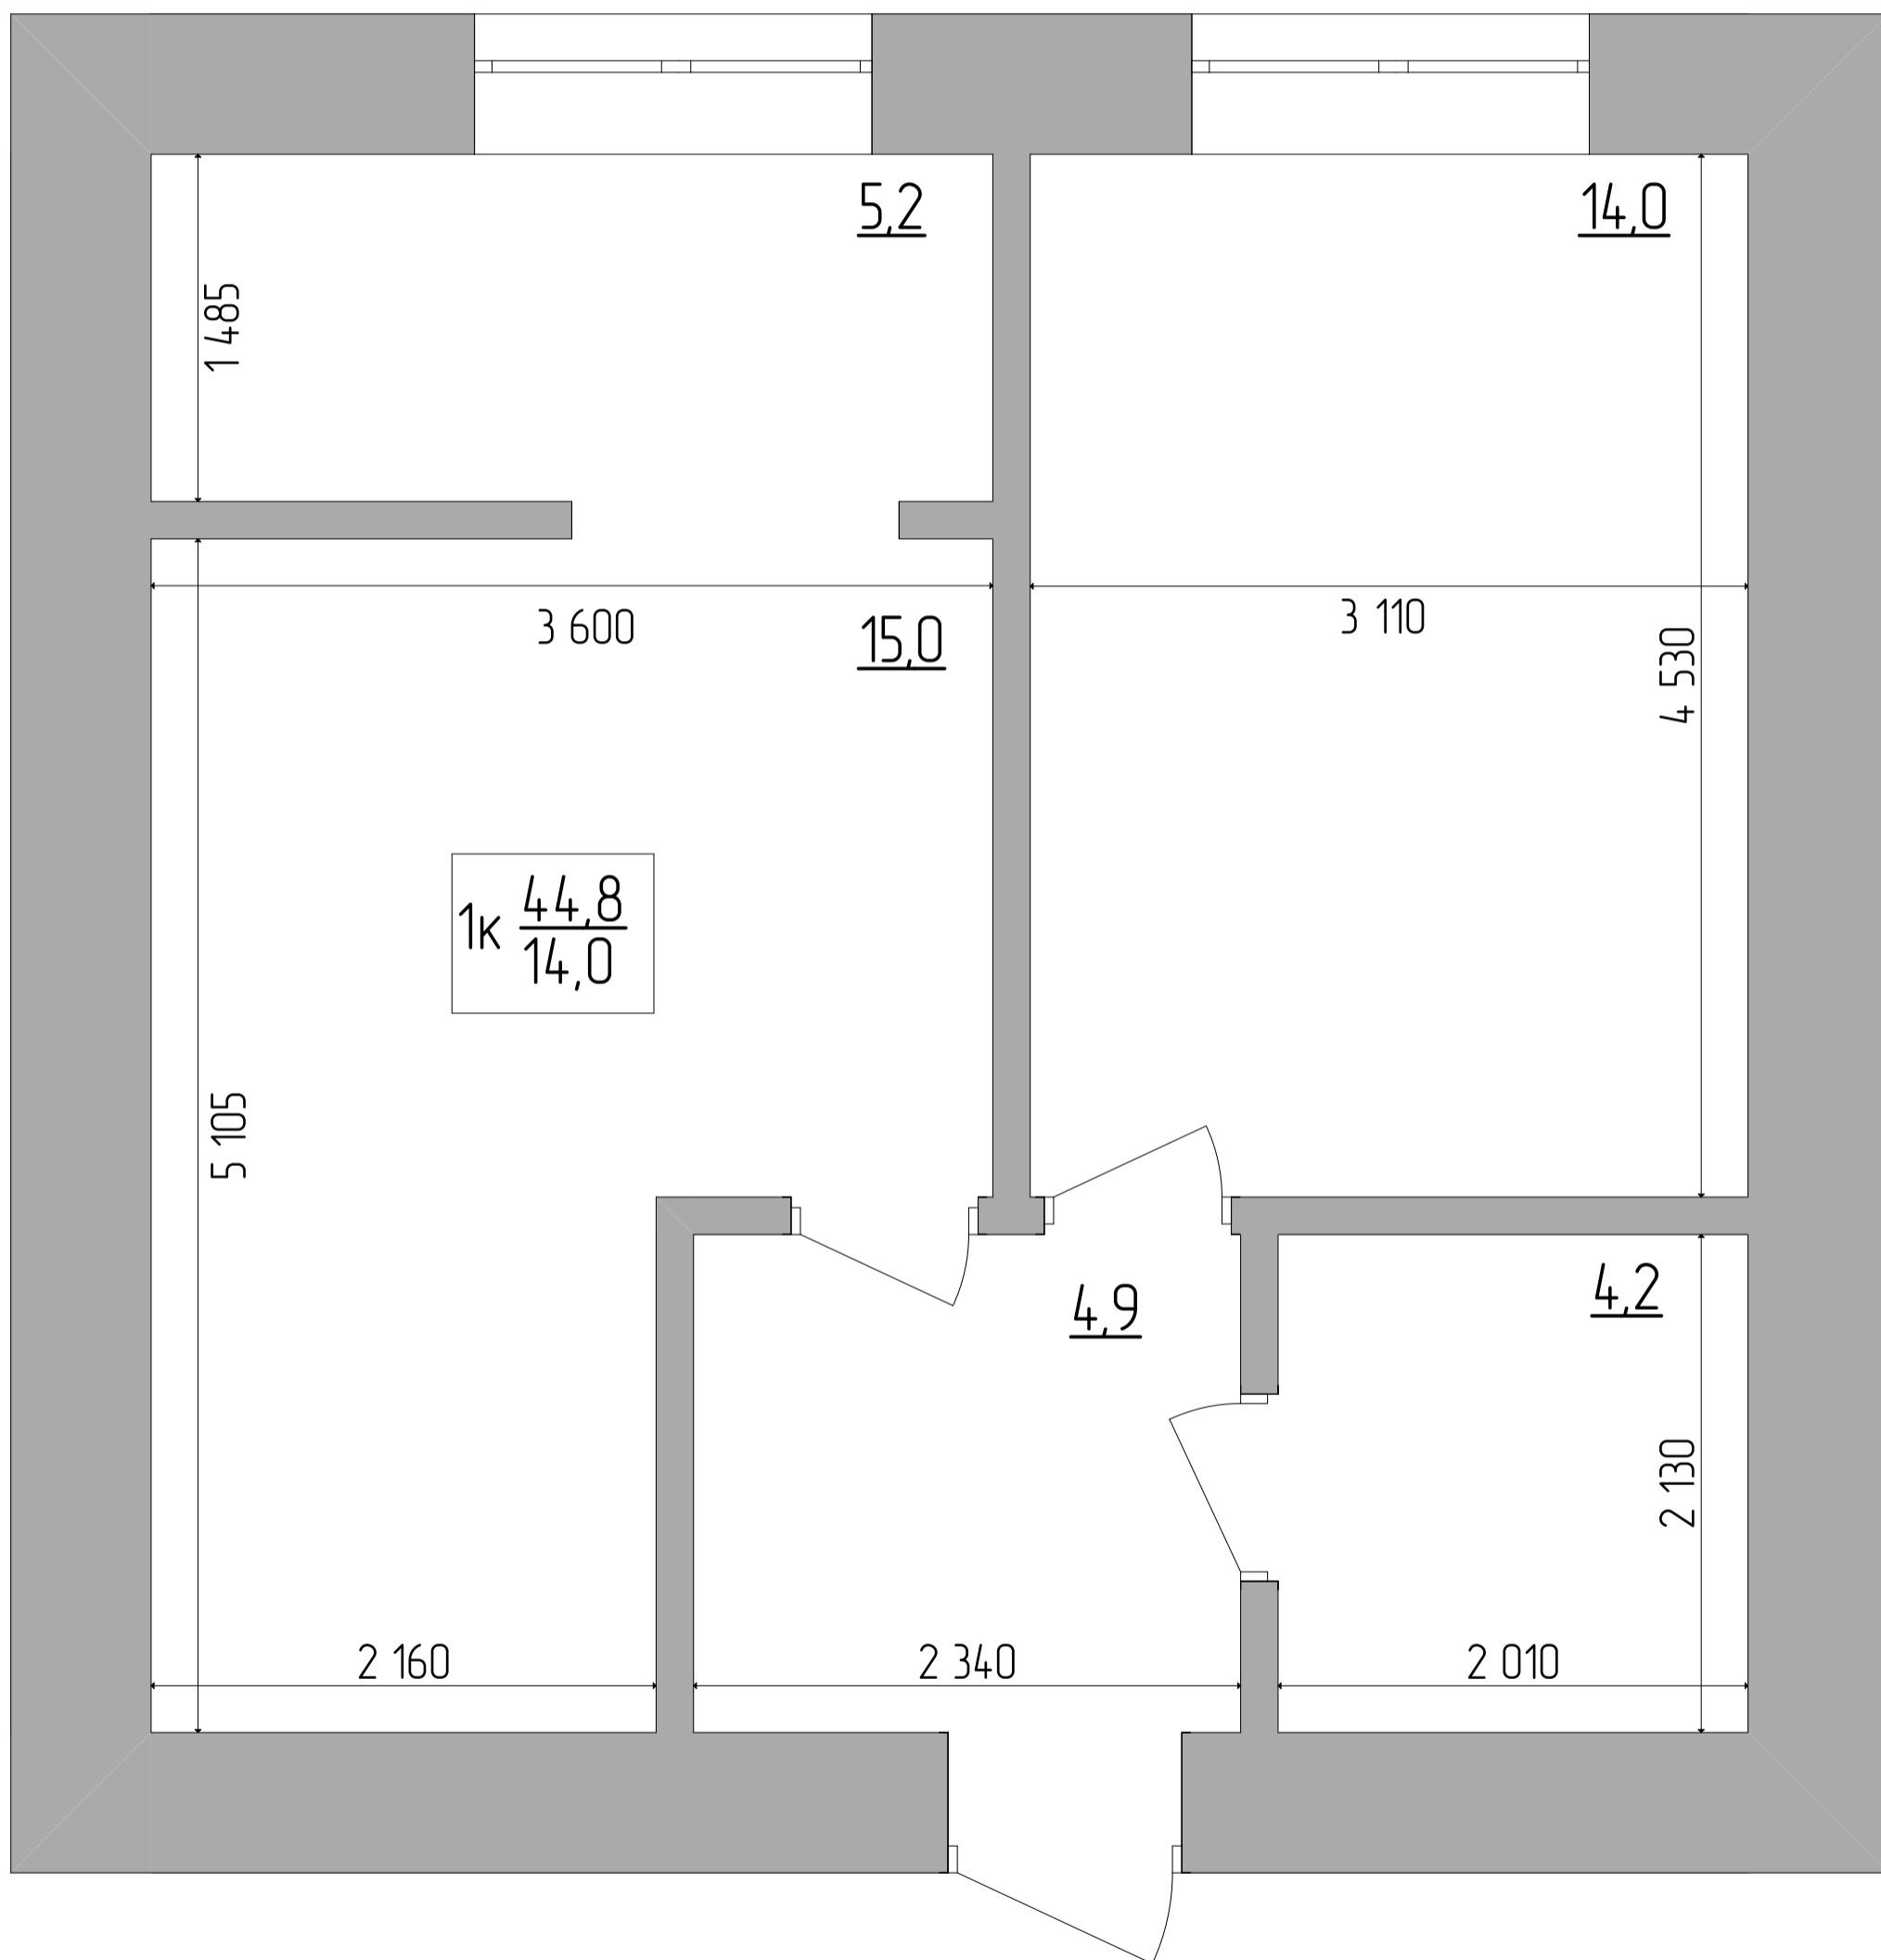


розміру



планування

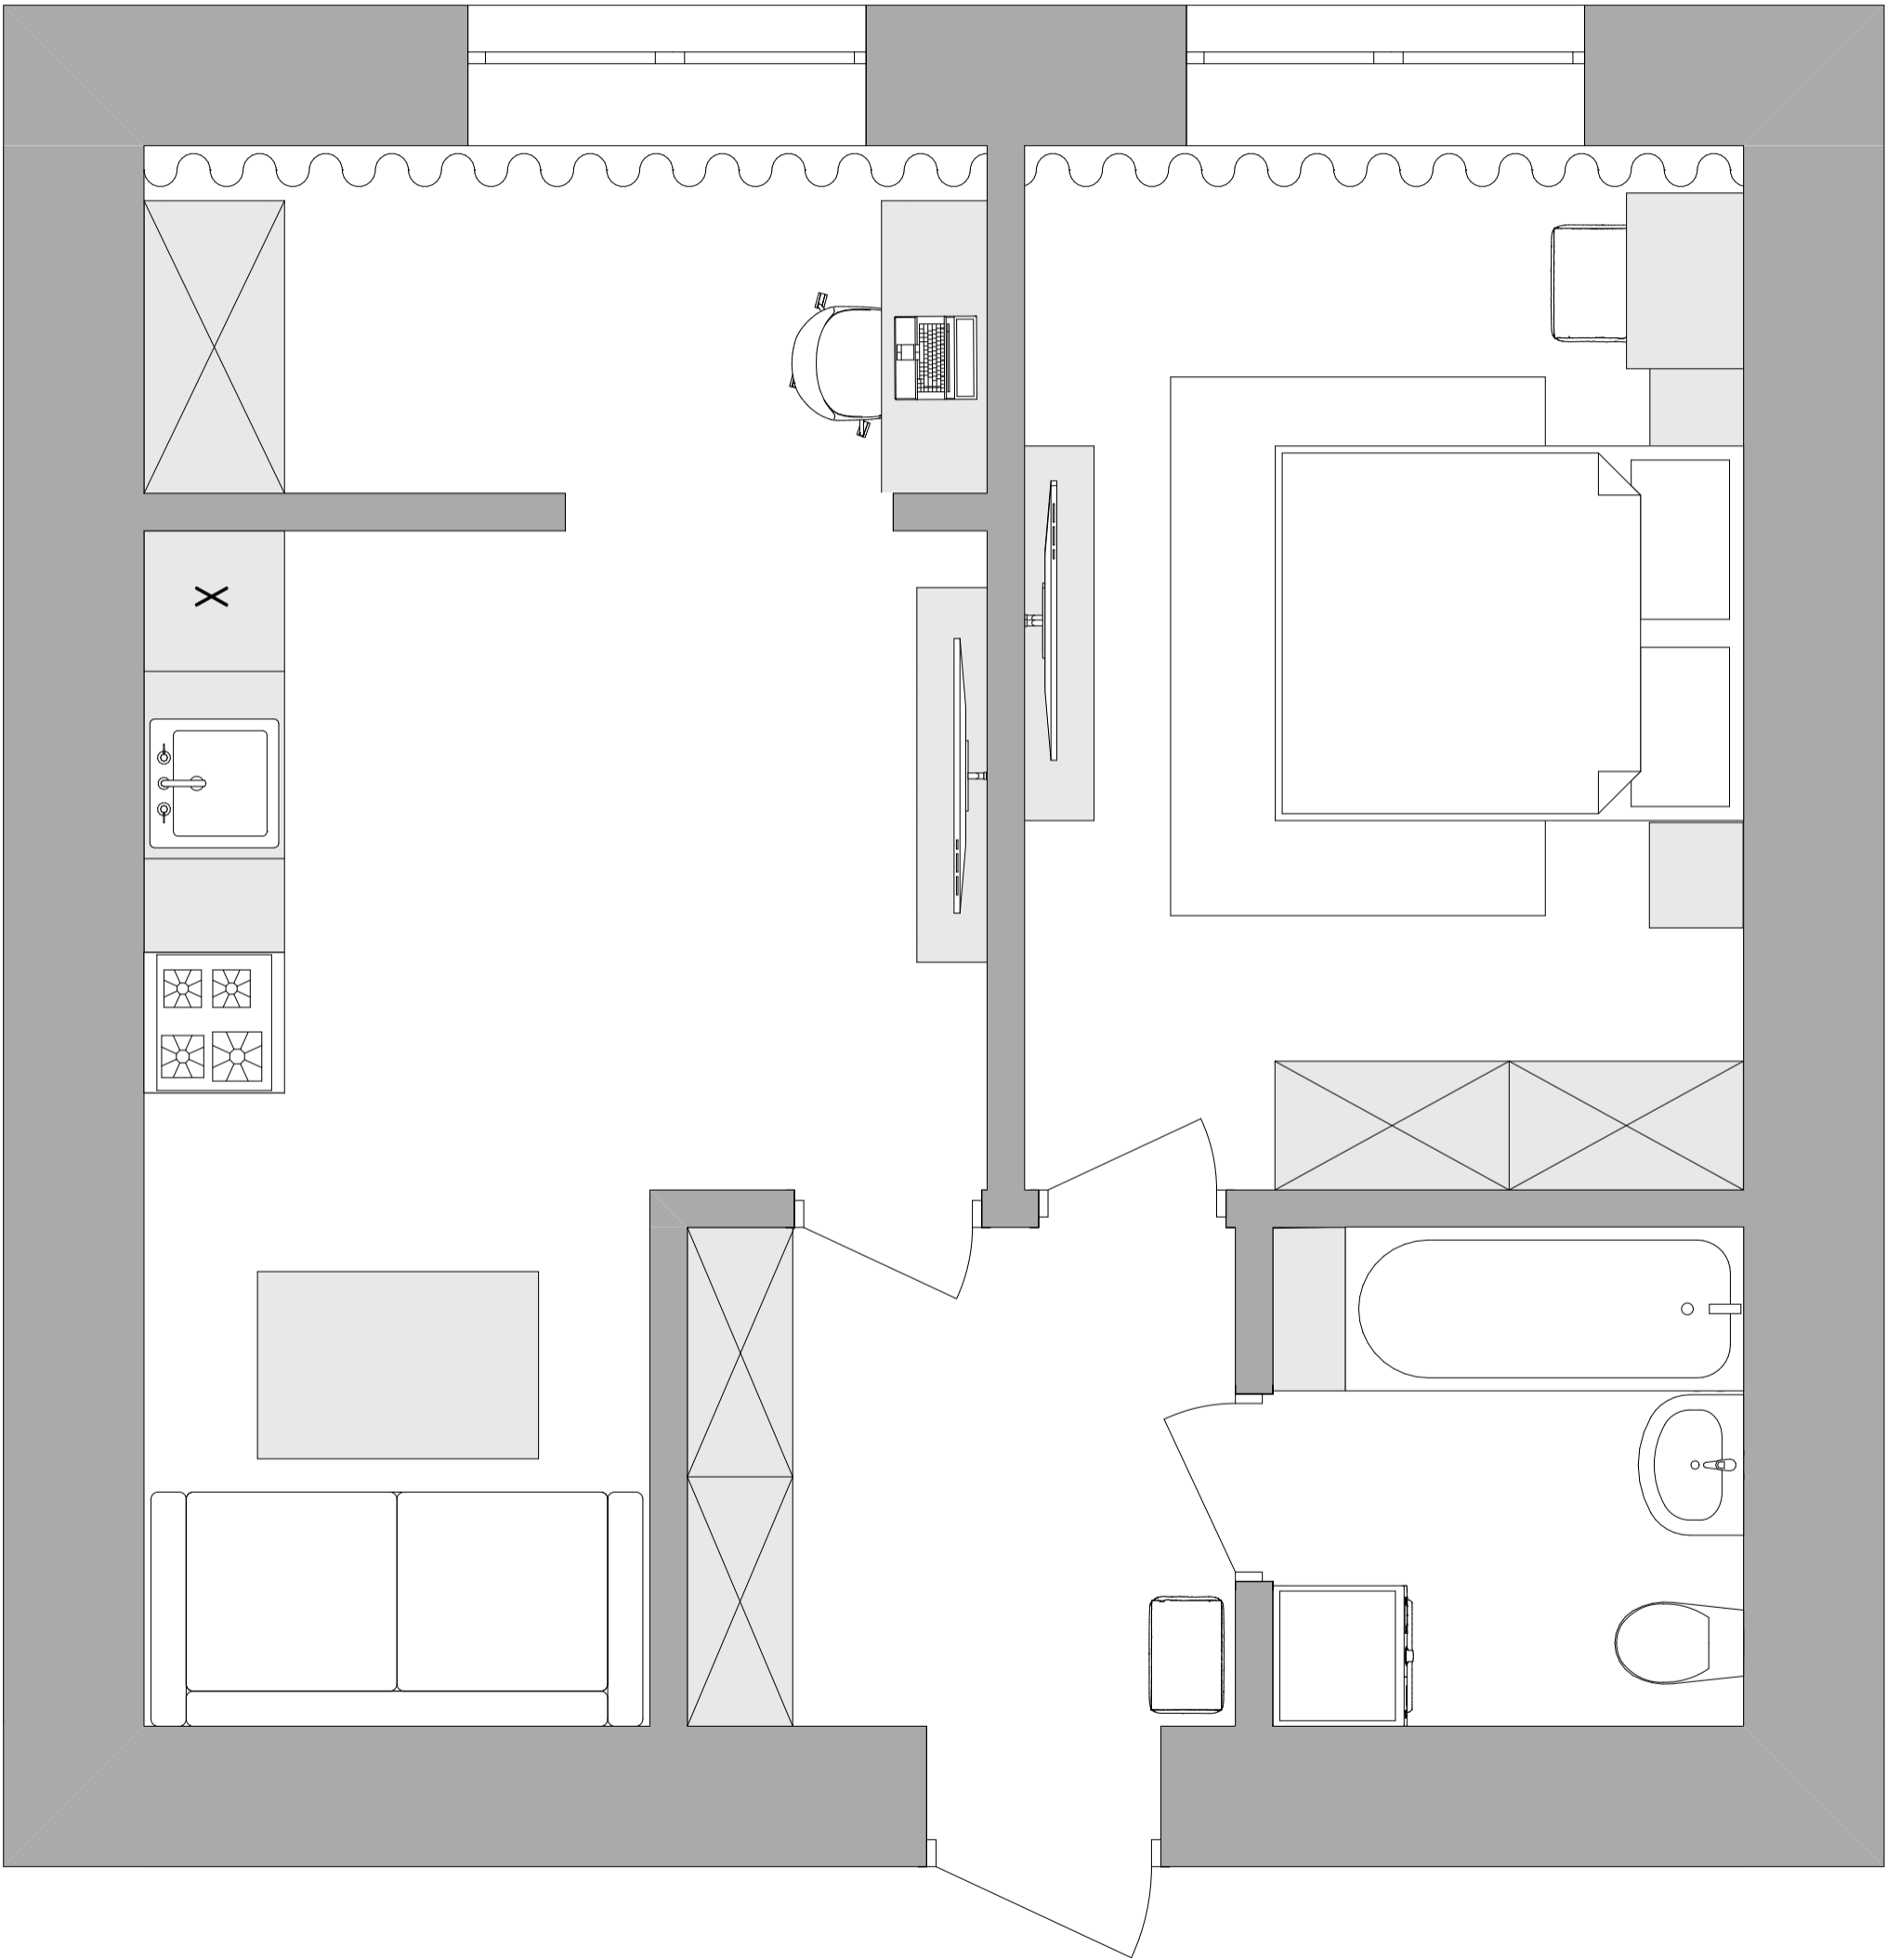

перепланування

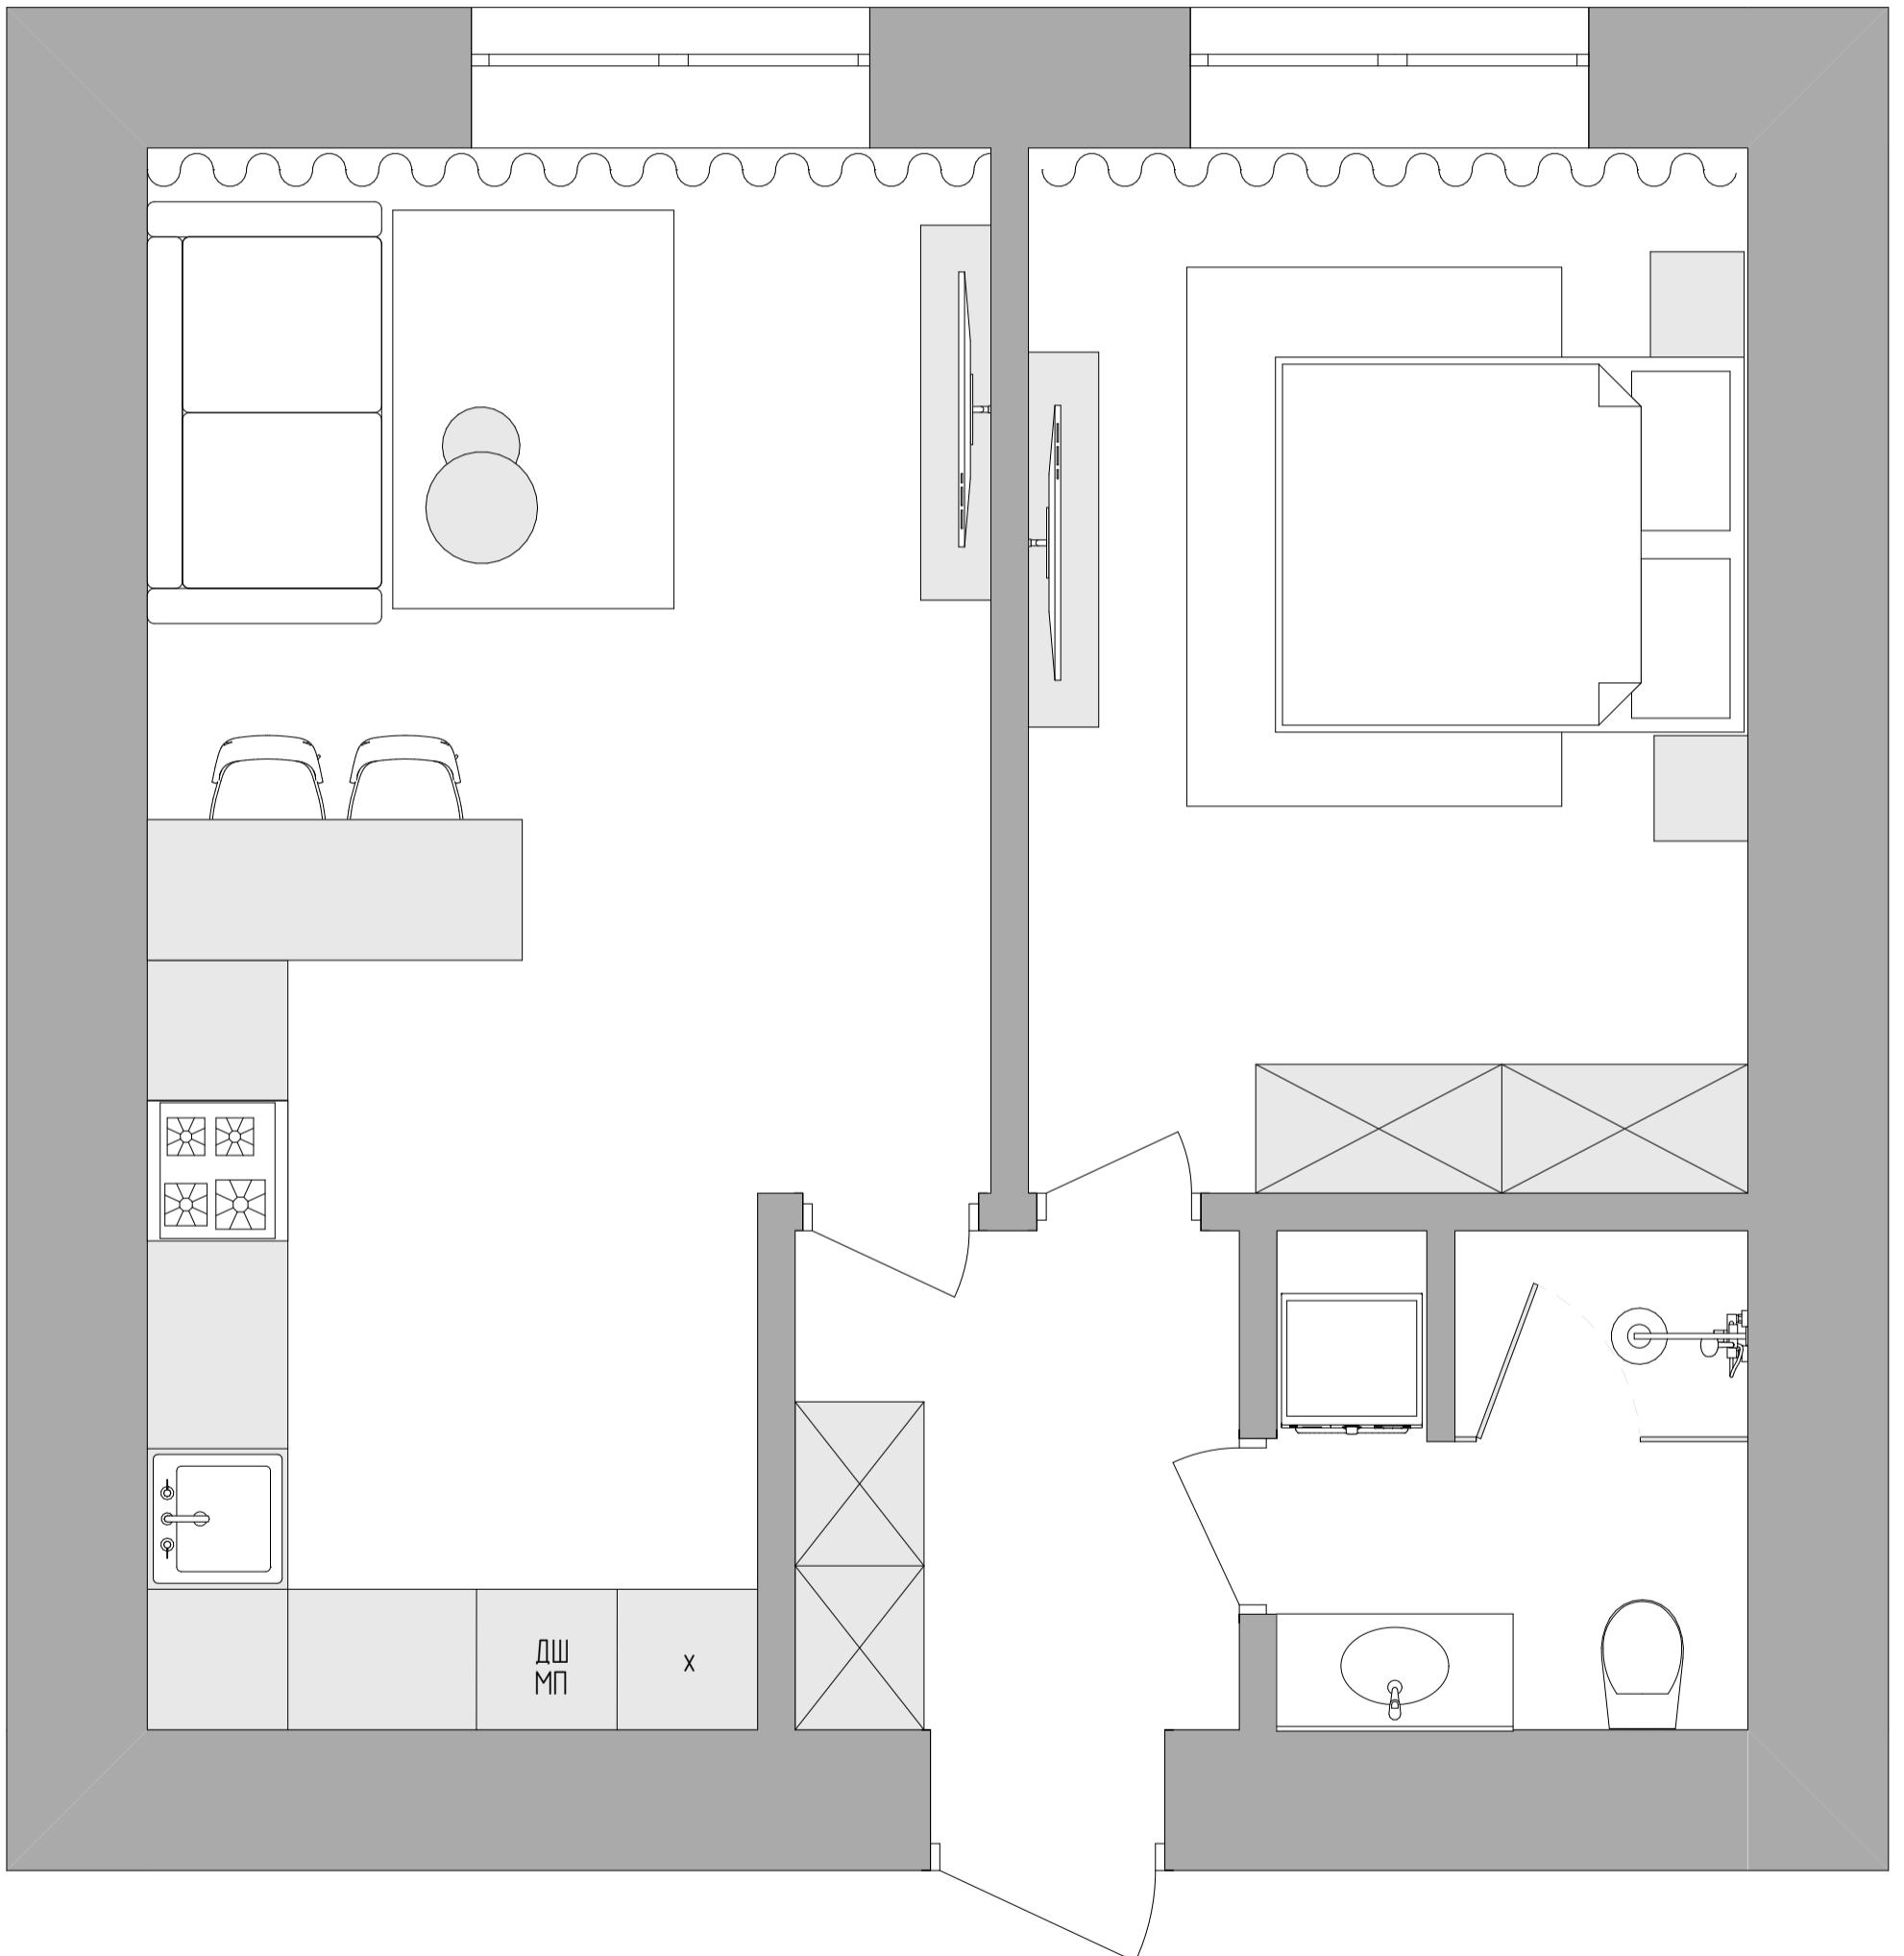

перепланування

